

No.18


4LDK (DEN含む)+サービスルーム(納戸)
+シーズンストレージ

敷地面積
100.03㎡ (約30.25坪)


延床面積
97.19㎡ (約29.39坪)

※シーズンストレージは延床面積に含まれません。

陽光溢れるワイドな南面広芝生・テラスを備え、
玄関サイドにサービスルーム(納戸)をレイアウトした、
「広芝生ガーデン邸」。

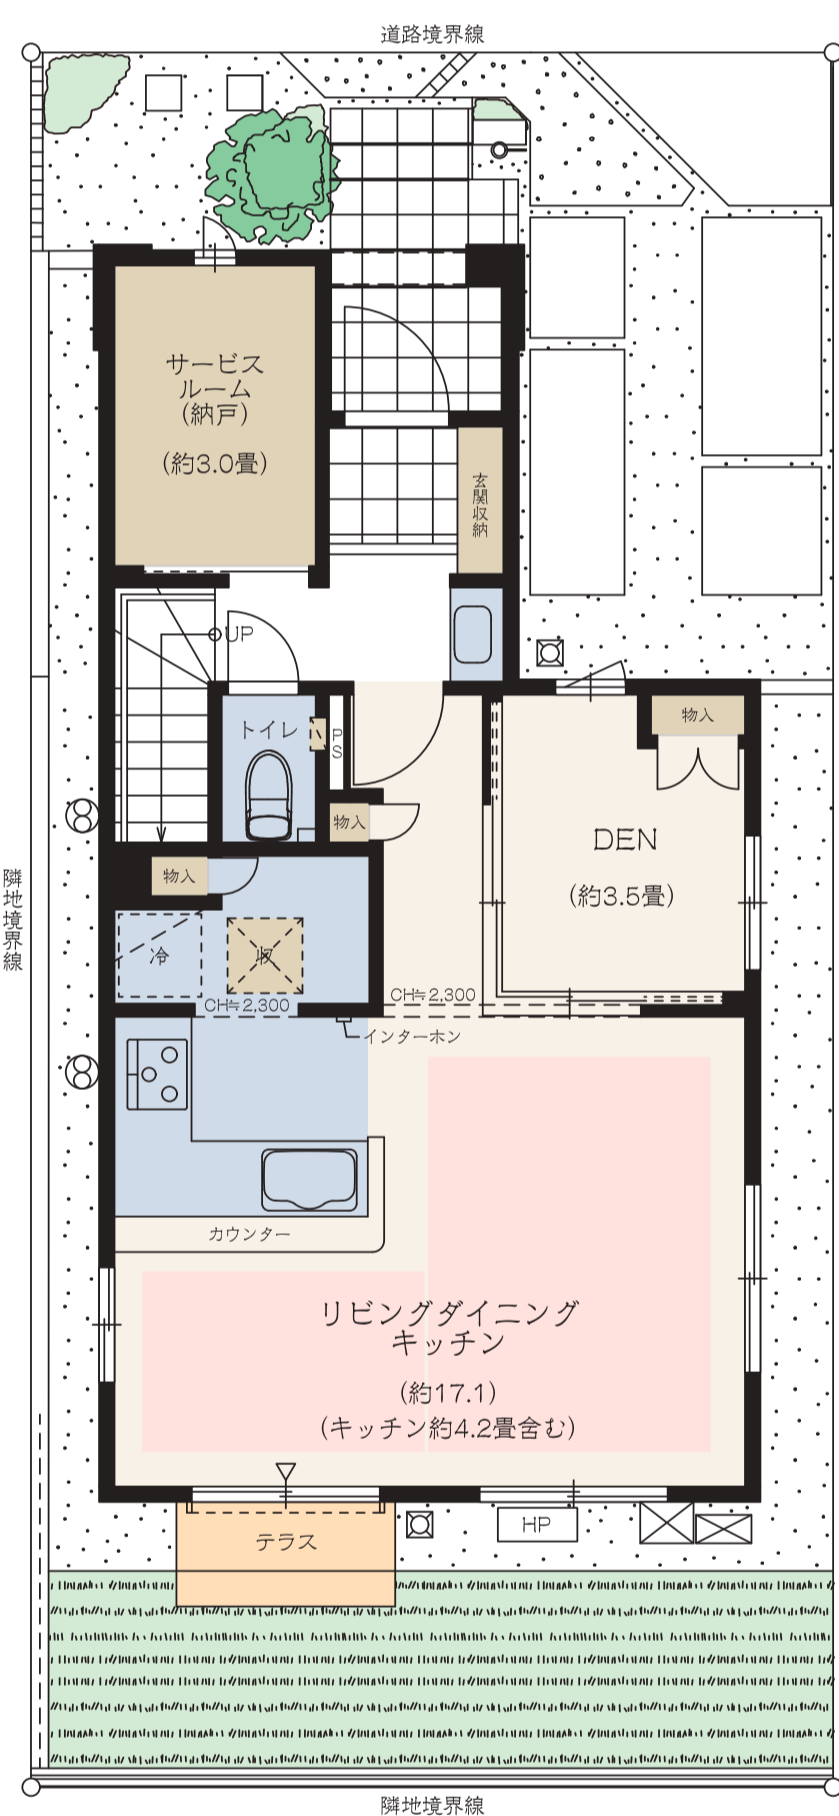

1F平面図

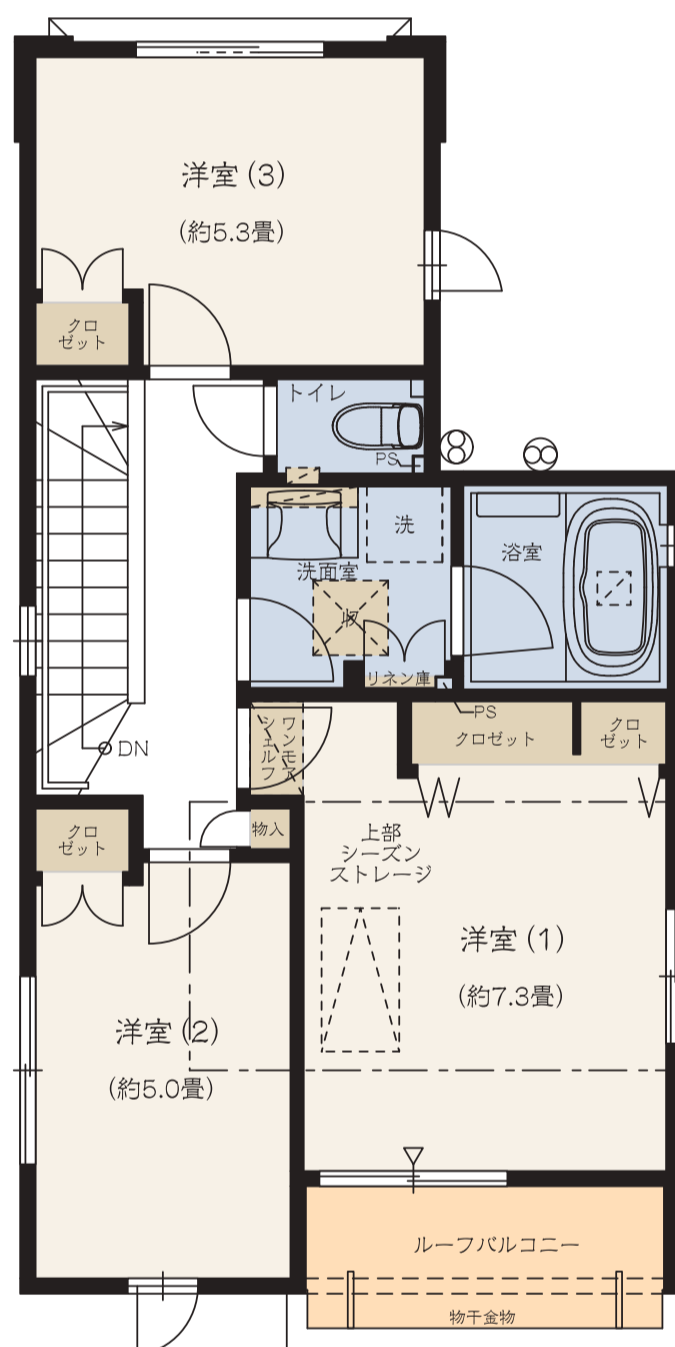

2F平面図



シーズンストレージ

■ 収納 ■ 水廻り ■ 床暖房

※DEN=書斎
※掲載の図面は施工等の関係で変更になる場合がございます。詳しくは設計図書等でご確認ください。※外構の石、タイル等はおおよその施工範囲を示したものです。
※LDK畳数は、キッチン畳数約4.2畳を含みます。

「ファインコート志木ブライタアベニュー」インフォメーションデスク

0120-31-8832

営業時間 / [平日] 11:00~17:00 [土・日・祝] 10:00~17:00
定休日 / 火・水・木曜日

