




No. 19	4LDK (DEN含む)+シーズンストレージ	
	敷地面積 110.01㎡(約33.27坪)	延床面積 87.96㎡(約26.60坪)

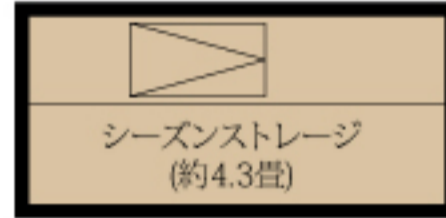

2階

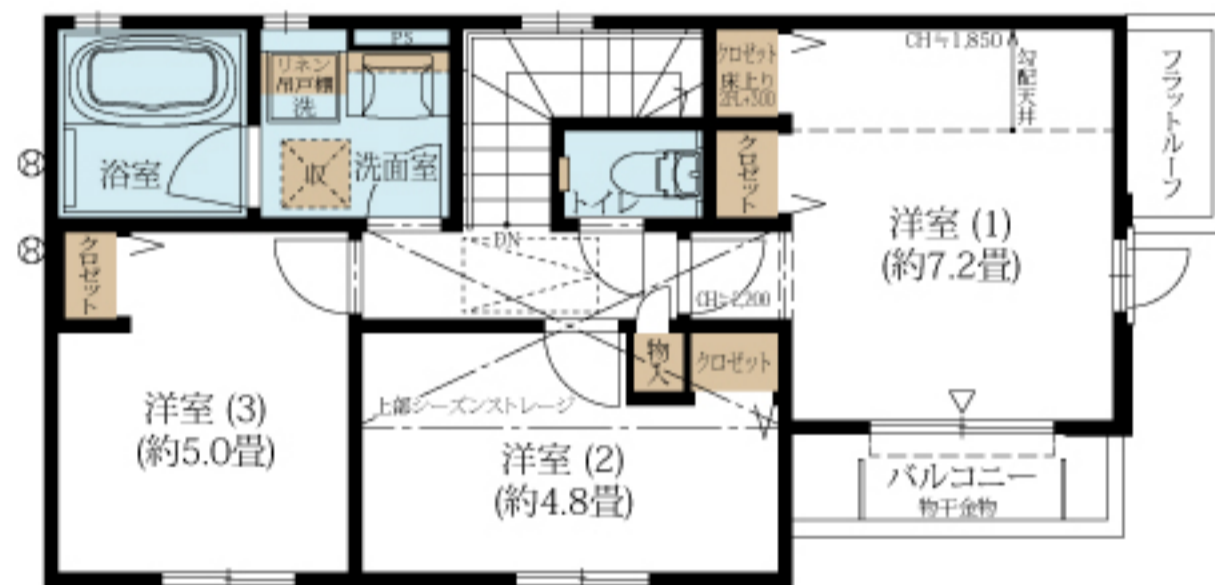

1階

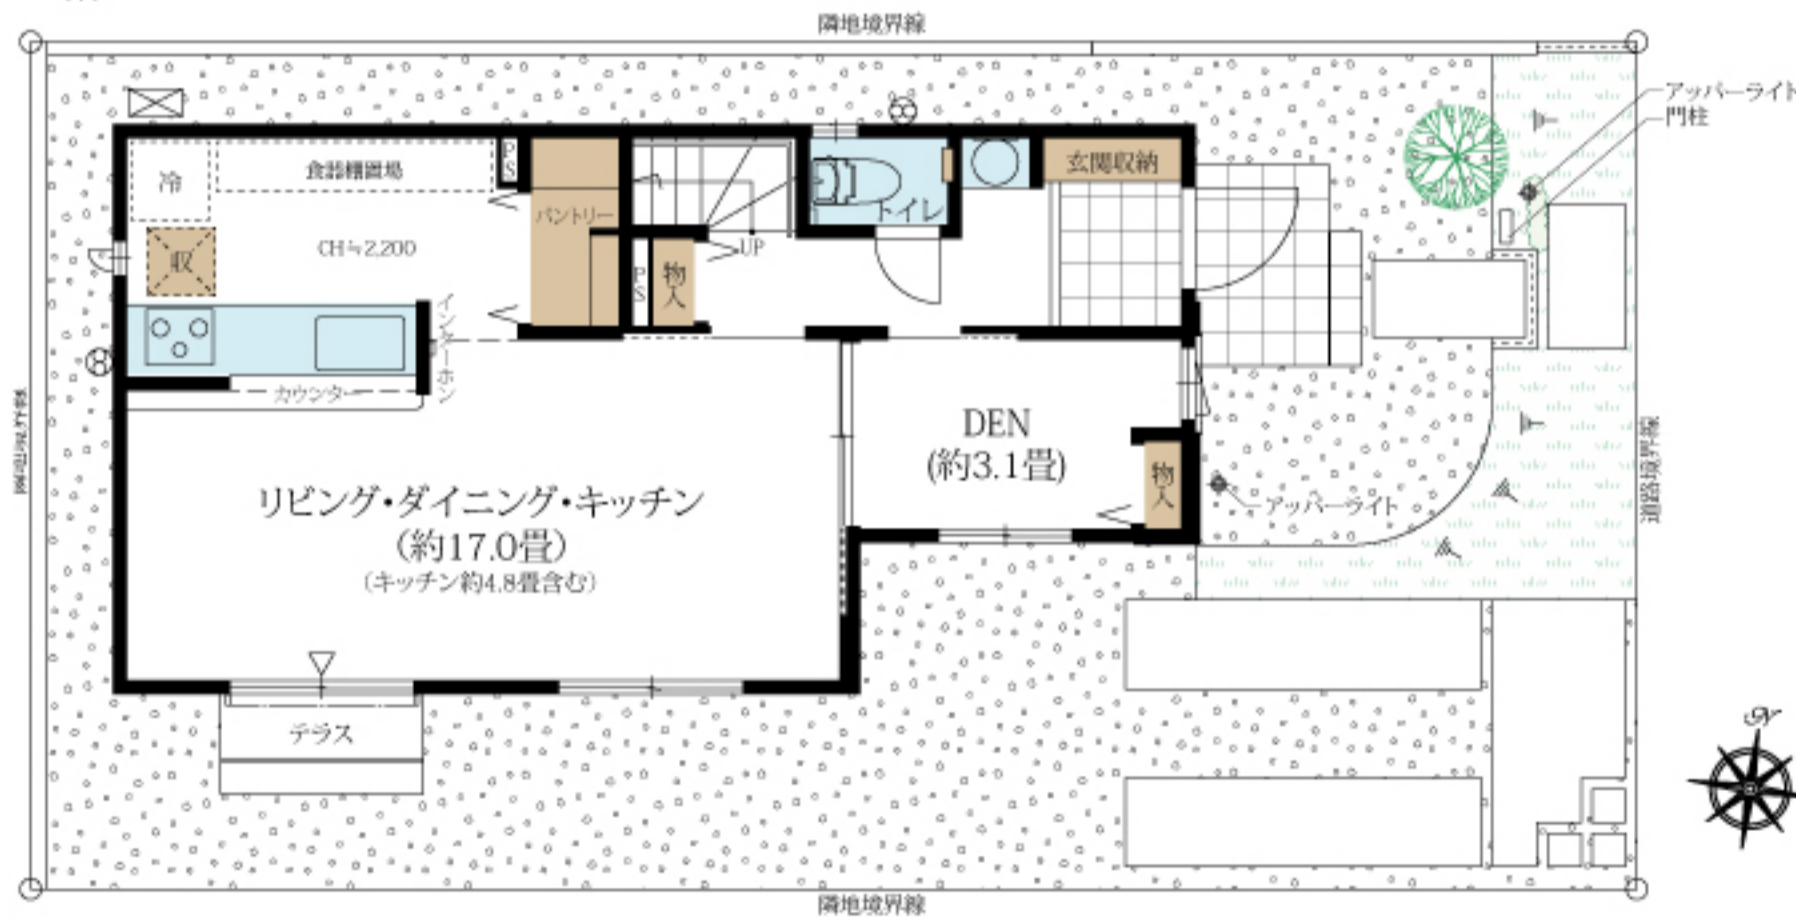

■ 収納 ■ 水廻り ■ DEN=書斎

※本物件の代表タイプの間取りを表示しています。販売住戸の間取りにつきましては、本広告時の物件概要内「販売住戸の一覧」をご覧ください。  
 ※掲載の間取り図は、図面を基に描き起こしたもので、実際と異なる場合があります。また、施工上の理由および改良のため、変更することがございます。  
 ※外構の石、タイル等はおおよその施工範囲を示したものです。※坪数と畳数は約表記です。  
 ※シーズンストレージ=小屋裏収納 ※シーズンストレージの畳数には収納ハシゴを含みます。

お問い合わせは「ファインコート秋津スタイルズ」インフォメーションデスク

**0120-933-321** □営業時間/平日(月・金):午前11時~午後5時、  
 土・日・祝日:午前10時~午後5時 □定休日/火・水・木曜(祝日除く)