

No.17

4LDK (DEN含む) + シーズンストレージ+WIC+ファミリークロゼット

敷地面積
97.54m² (約29.50坪)

延床面積
97.38m² (約29.45坪)




□合計収納量数：約12.2畳 □1階床面積：50.21m² □2階床面積：47.17m²

北東角地の開放感を享受する
吹抜と出窓を設けたダイニング

リビングからつながる開放的なアウトドア空間
バットレスに囲まれたタイル貼りテラス

洋服やバッグなどをたくさん収納できる
WICを各洋室に設置

2階廊下に設けた家族共用の大型収納
約1.2畳のファミリークロゼット

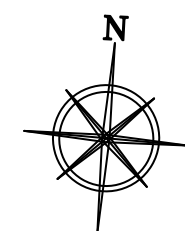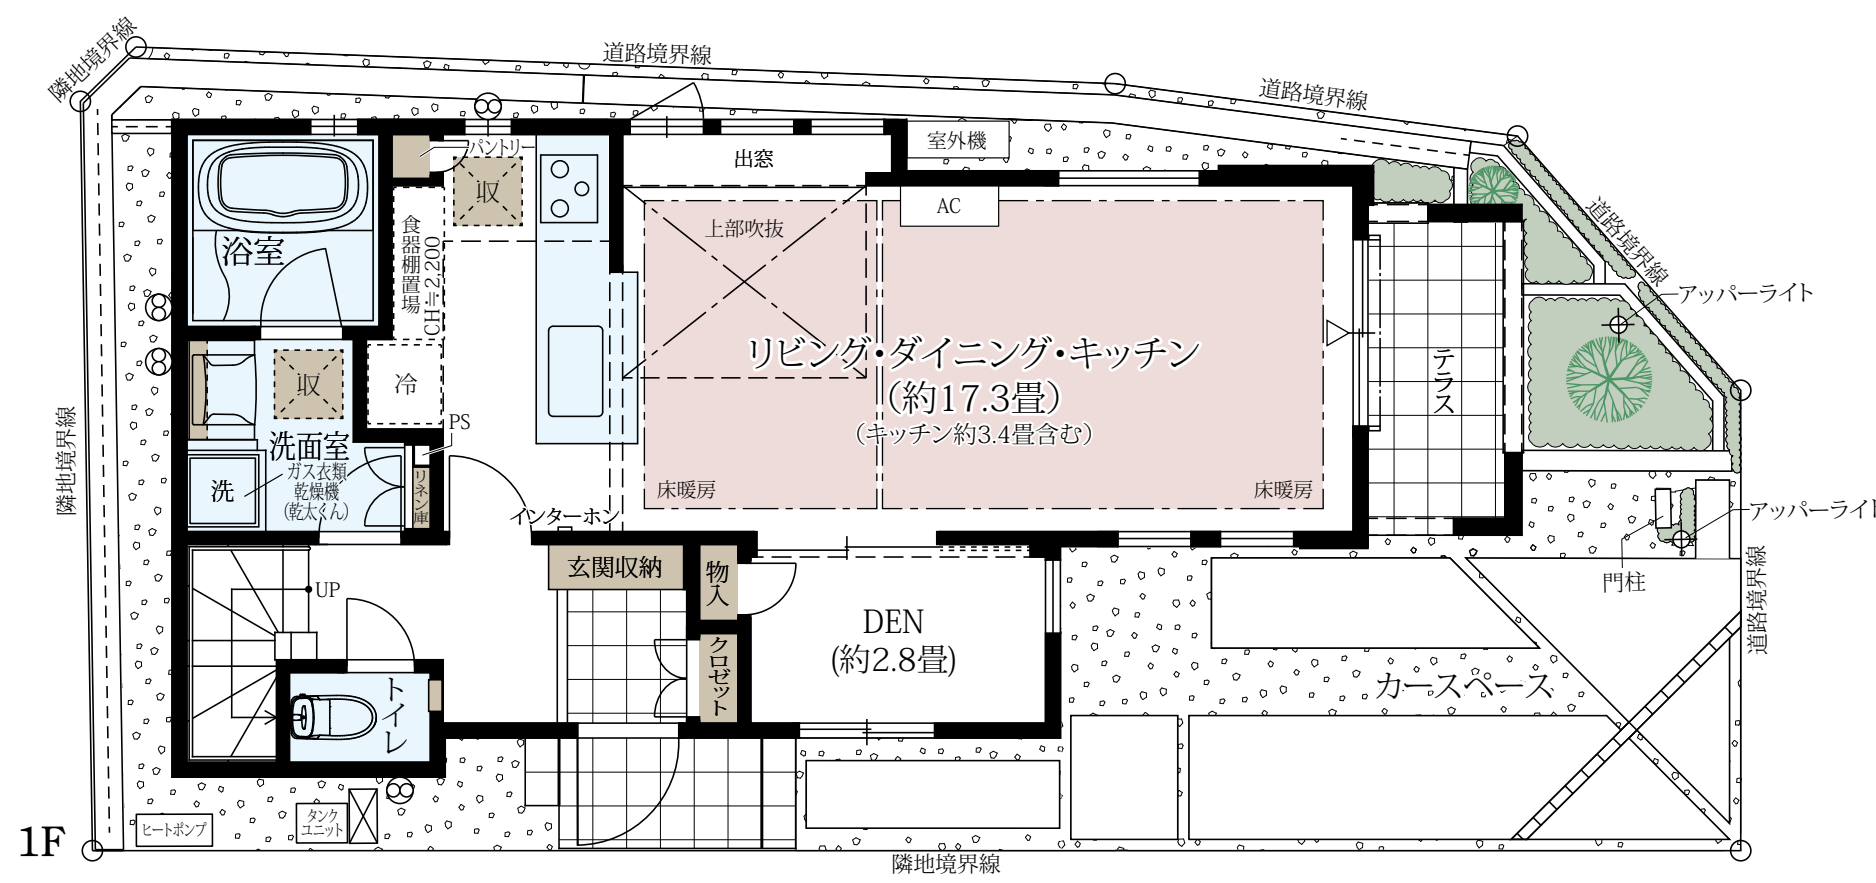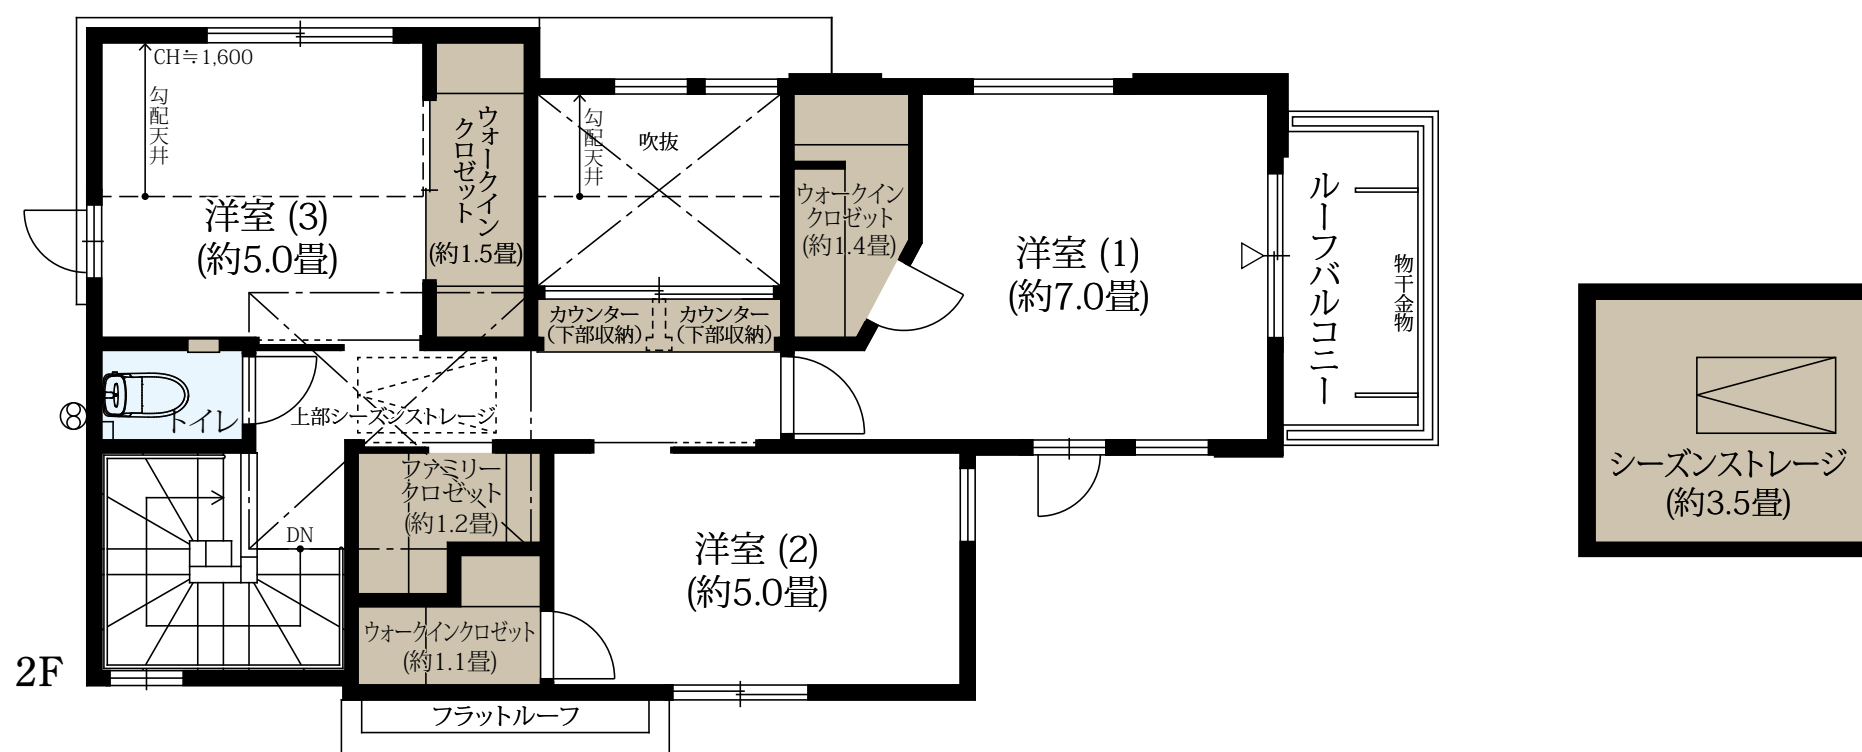

■ 収納 ■ 床暖房 ■ 水まわり

※施工等の関係で変更になる場合がございます。詳しくは施工図等でご確認ください。※外構の石、タイル等はおおよその施工範囲を示したものです。※坪数と畳数は約表記です。※DEN=書斎 ※シーズンストレージ=小屋裏収納 ※WIC=ウォークインクローゼット ※シーズンストレージの畳数には収納ハゴ部分を含みます。

「ファインコート杉並上井草ザ・ブロードステージ」インフォメーションデスク
☎0120-321-723 □営業時間/土・日・祝 10:00~17:00
月・金 11:00~17:00
□定休日/火・水・木曜日