

No.2

4LDK (DEN含む)+WIP


敷地面積
110.82㎡ (約33.52坪)

延床面積
96.35㎡ (約29.14坪)


1階面積/49.88㎡ 2階面積/46.47㎡

合計収納量数/約7.9畳

緑に彩られた長いアプローチを実現。
天井高最高約3.15mの2階LDのほか、2WAYウォークインパントリーも魅力。

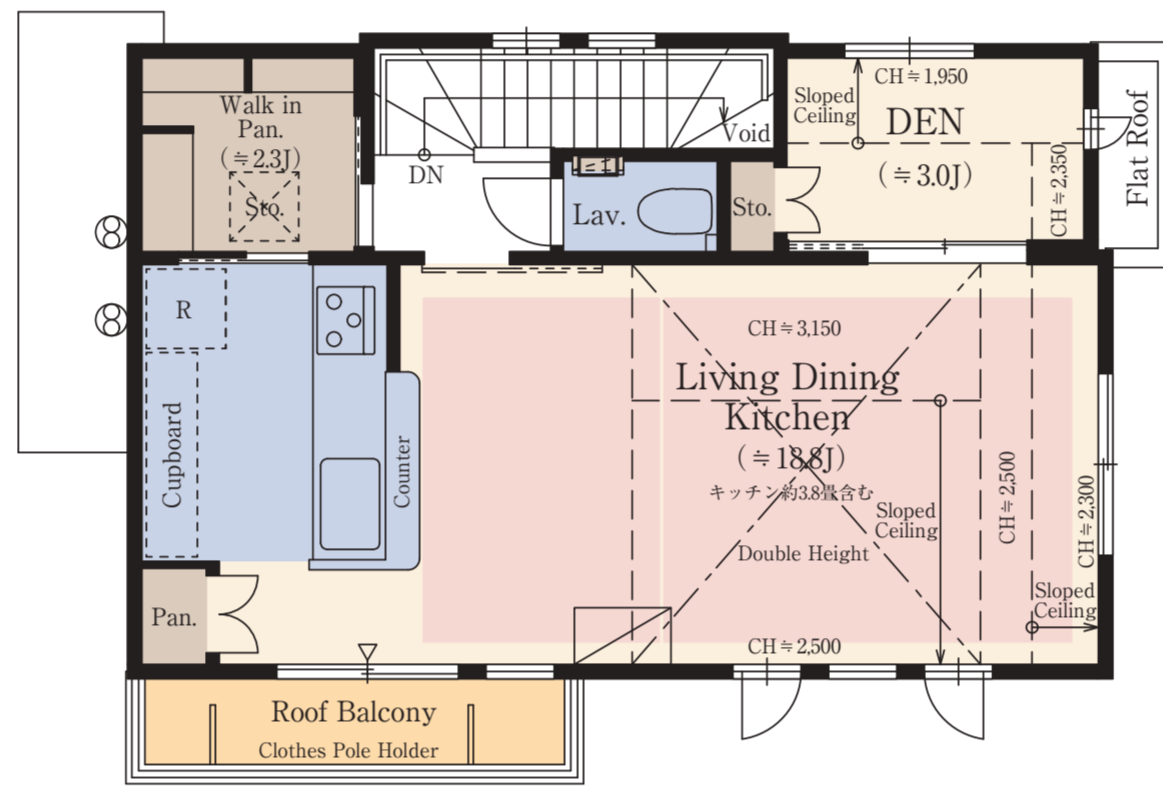

2F

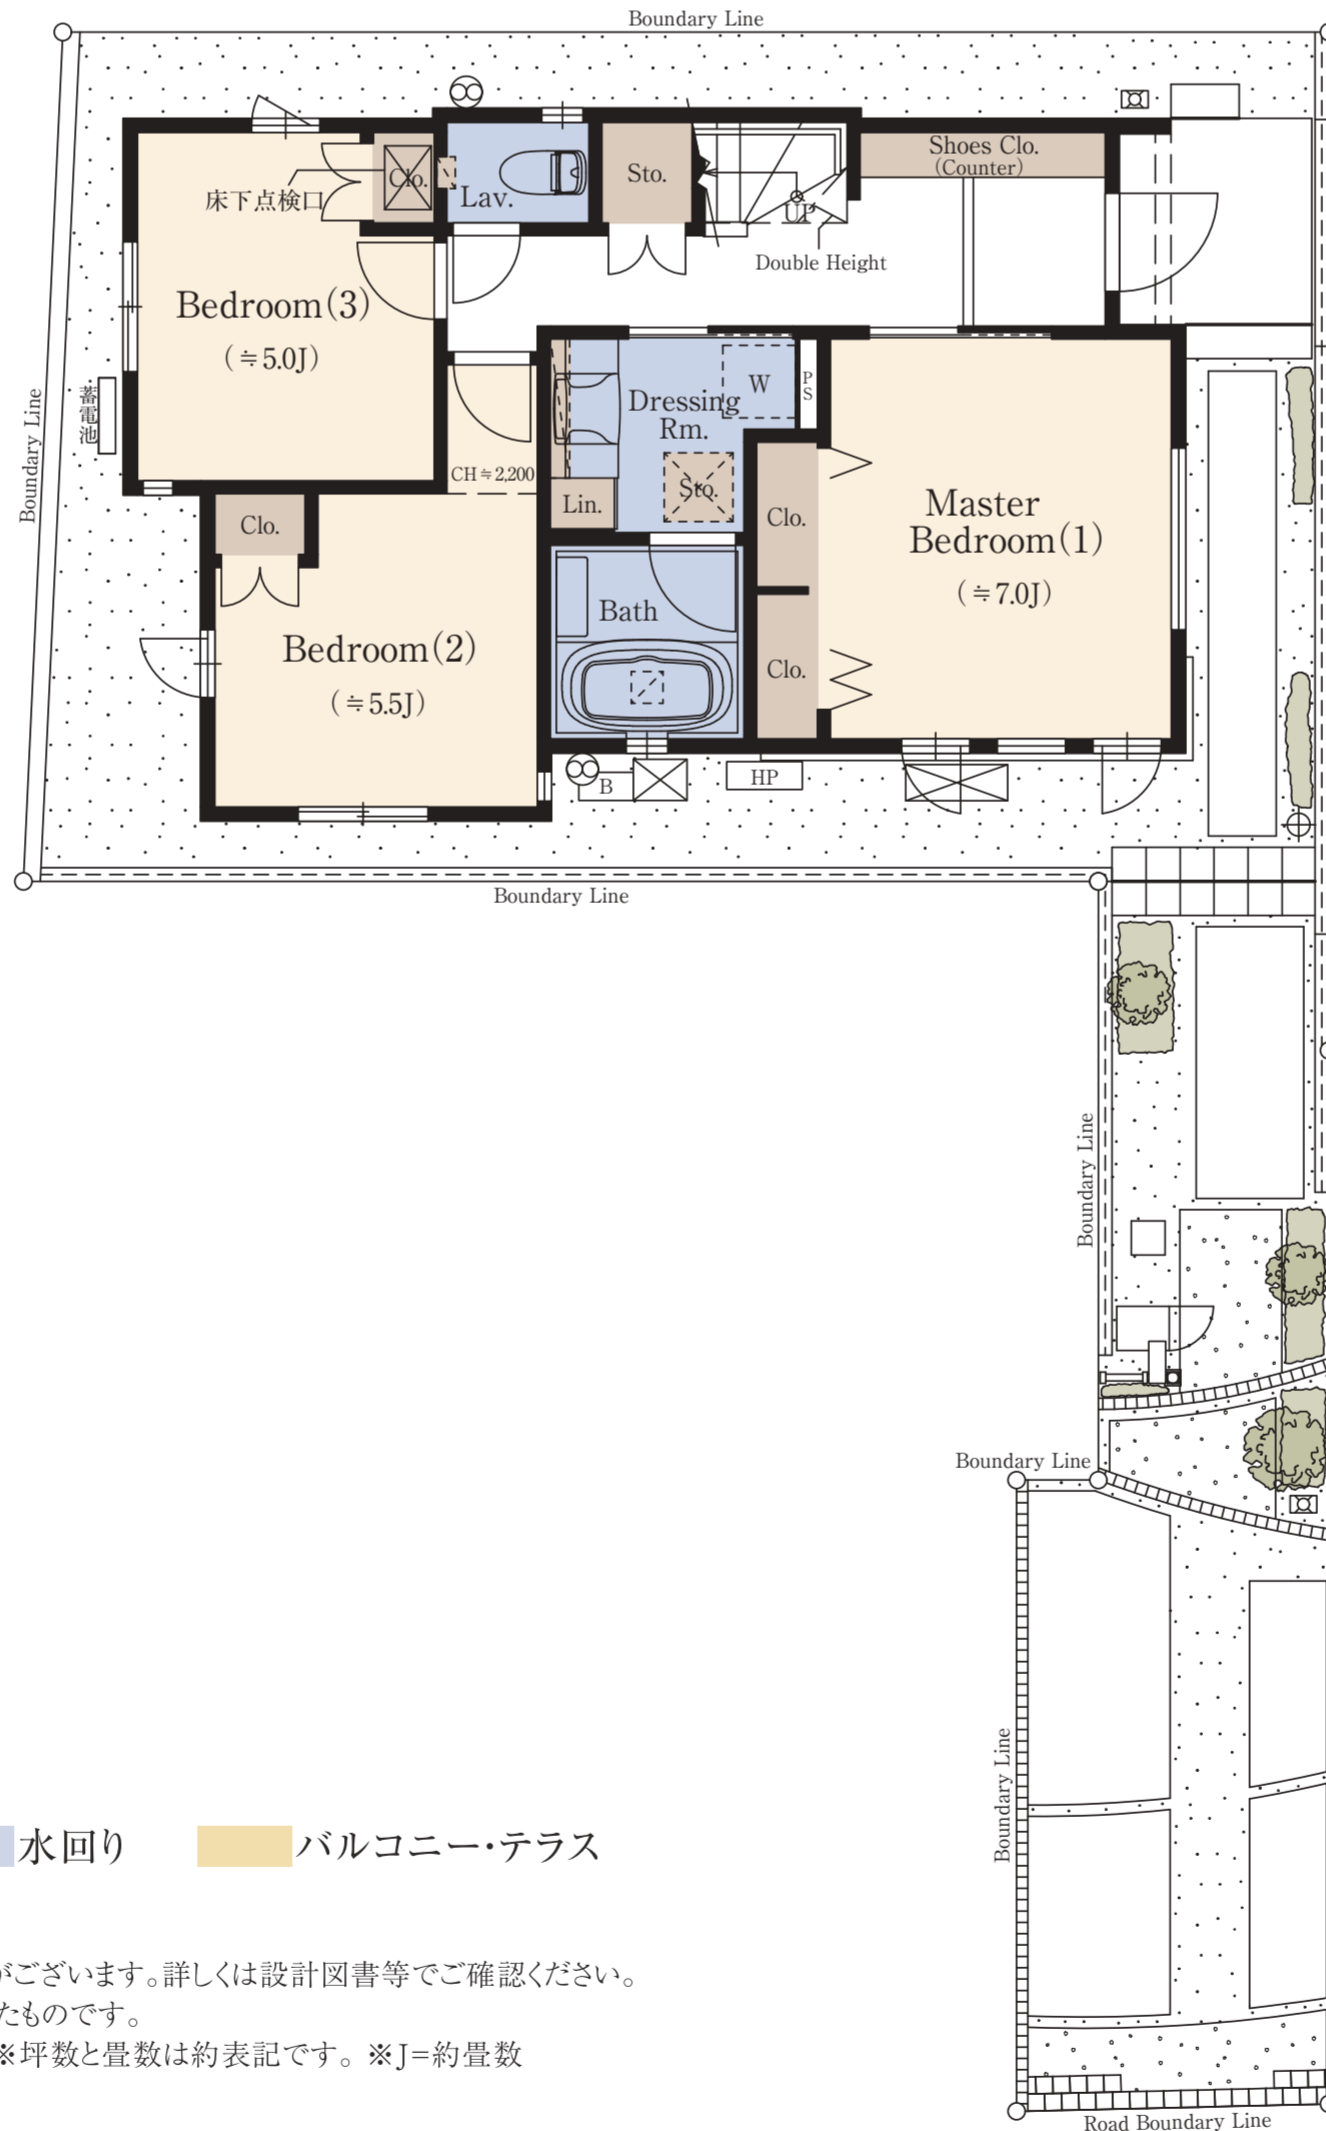

1F

■ 収納 ■ 床暖房 ■ 水回り ■ バルコニー・テラス

※DEN=書斎 ※WIP=ウォークインパントリー
※掲載の図面は施工等の関係で変更になる場合がございます。詳しくは設計図書等でご確認ください。
※外構の石、タイル等はおおよその施工範囲を示したものです。
※LDK畳数は、キッチン畳数約3.8畳を含みます。※坪数と畳数は約表記です。※J=約畳数



「ファインコート東雪谷」レジデンシャルサロン

☎0120-321-242

営業時間/平日:11時~17時
土日祝:10時~17時
定休日/火・水・木曜日