



**FINE COURT** 東雪谷

<b>No.11</b>	<b>4LDK +WIC+WIP+SIC</b>	
	敷地面積 <b>106.58</b> m <sup>2</sup> (約32.24坪)	延床面積 <b>106.06</b> m <sup>2</sup> (約32.08坪)

※延床面積には出窓面積0.82㎡、ルーフバルコニー面積の一部4.67㎡を含みます。1階面積/52.01㎡ 2階面積/54.05㎡

合計収納量数/約**8.0**畳

ルーフバルコニーのある、天井高最高約3.5mの南面2階LD。  
シューズインクロゼットやウォークインパントリーなど、大型収納も充実。

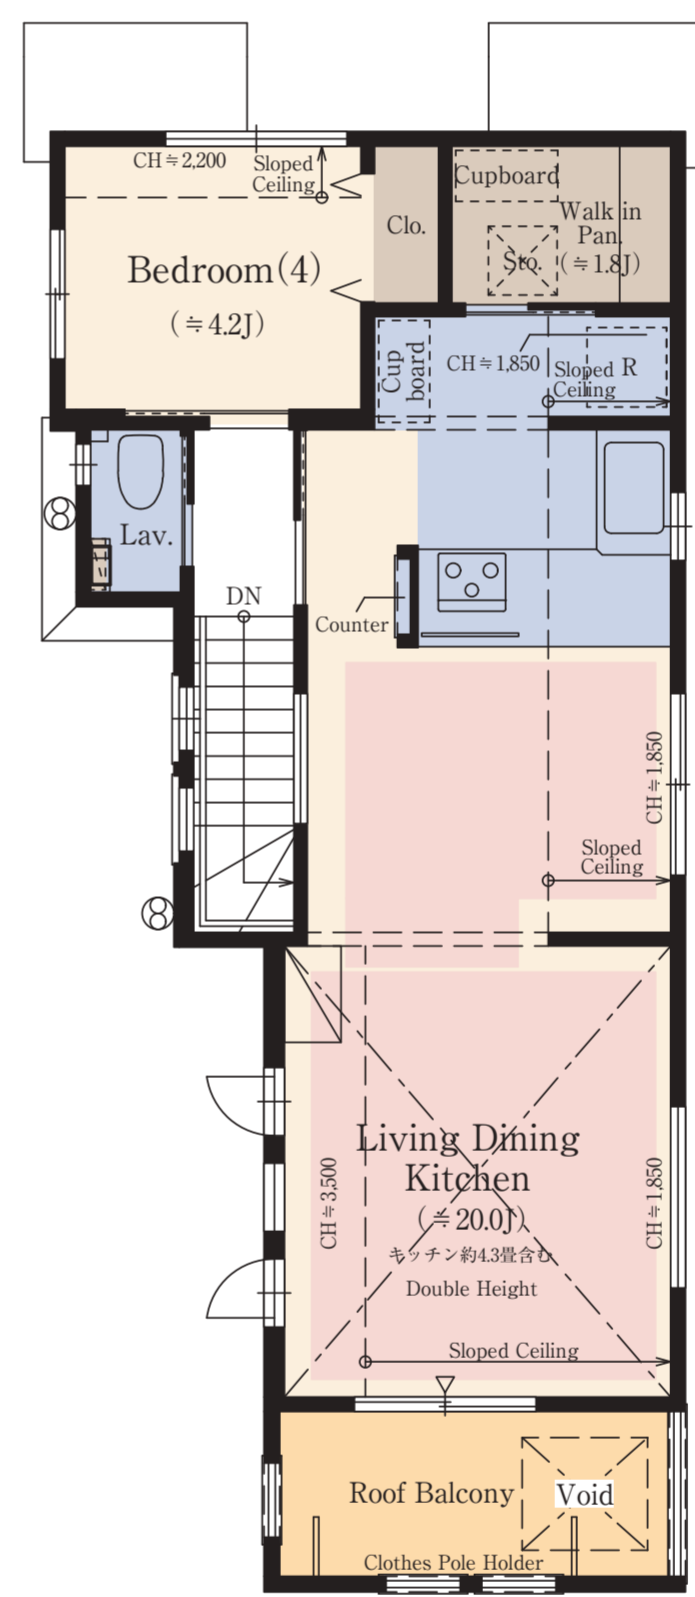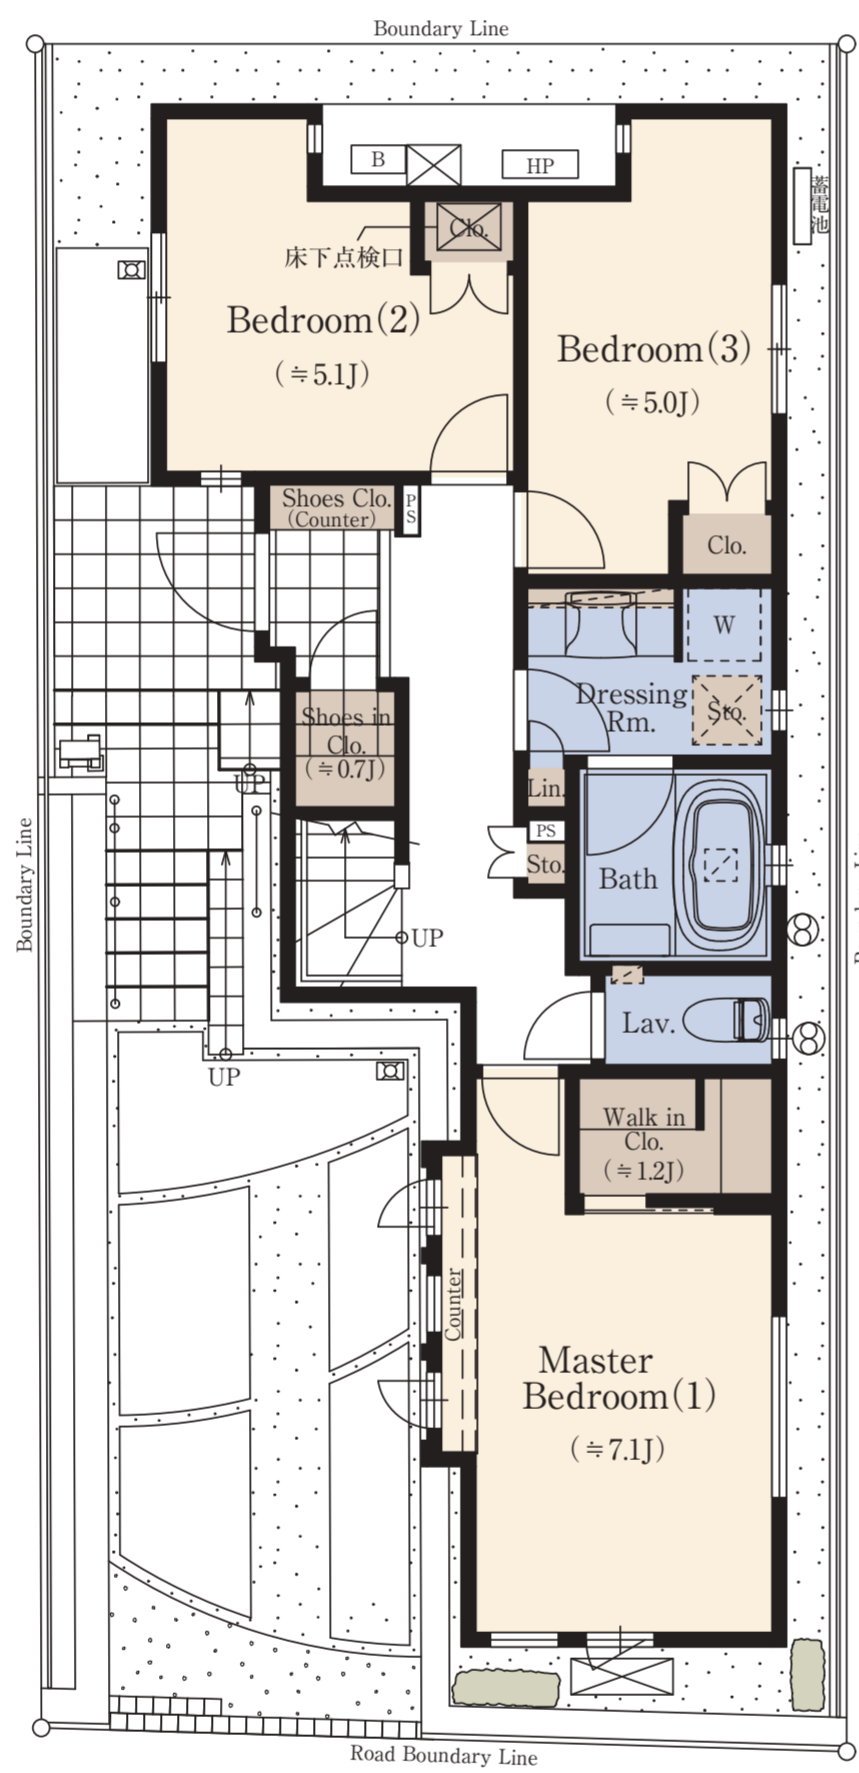

■ 収納 ■ 床暖房 ■ 水回り ■ バルコニー・テラス

※DEN=書斎 ※WIC=ウォークインクロゼット ※WIP=ウォークインパントリー ※SIC=シューズインクロゼット  
※掲載の図面は施工等の関係で変更になる場合がございます。詳しくは設計図書等でご確認ください。  
※外構の石、タイル等はおおよその施工範囲を示したものです。  
※LDK畳数は、キッチン畳数約4.3畳を含みます。 ※坪数と畳数は約表記です。 ※J=約畳数  
※当住宅は東京ゼロエミ住宅導入促進事業助成金の交付を受け、建築しています。詳細は係員にお問い合わせください。

「ファインコート東雪谷」レジデンシャルサロン

**☎0120-321-242**

営業時間/平日: 11時~17時  
土日祝: 10時~17時  
定休日/火・水・木曜日