

No.1

4LDK (DEN含む) + ワークスペース + 納戸 + WIC

敷地面積
134.28㎡ (約40.61坪)

延床面積
96.95㎡ (約29.32坪)



□合計収納畳数：約10.2畳 □1階床面積：49.55㎡ □2階床面積：47.40㎡

最高約2.8mの高天井リビング

LD横にDENとワークスペースを配置

ウォークインクローゼットと
カウンター付きの洋室(1)

奥行きのあるルーフバルコニー

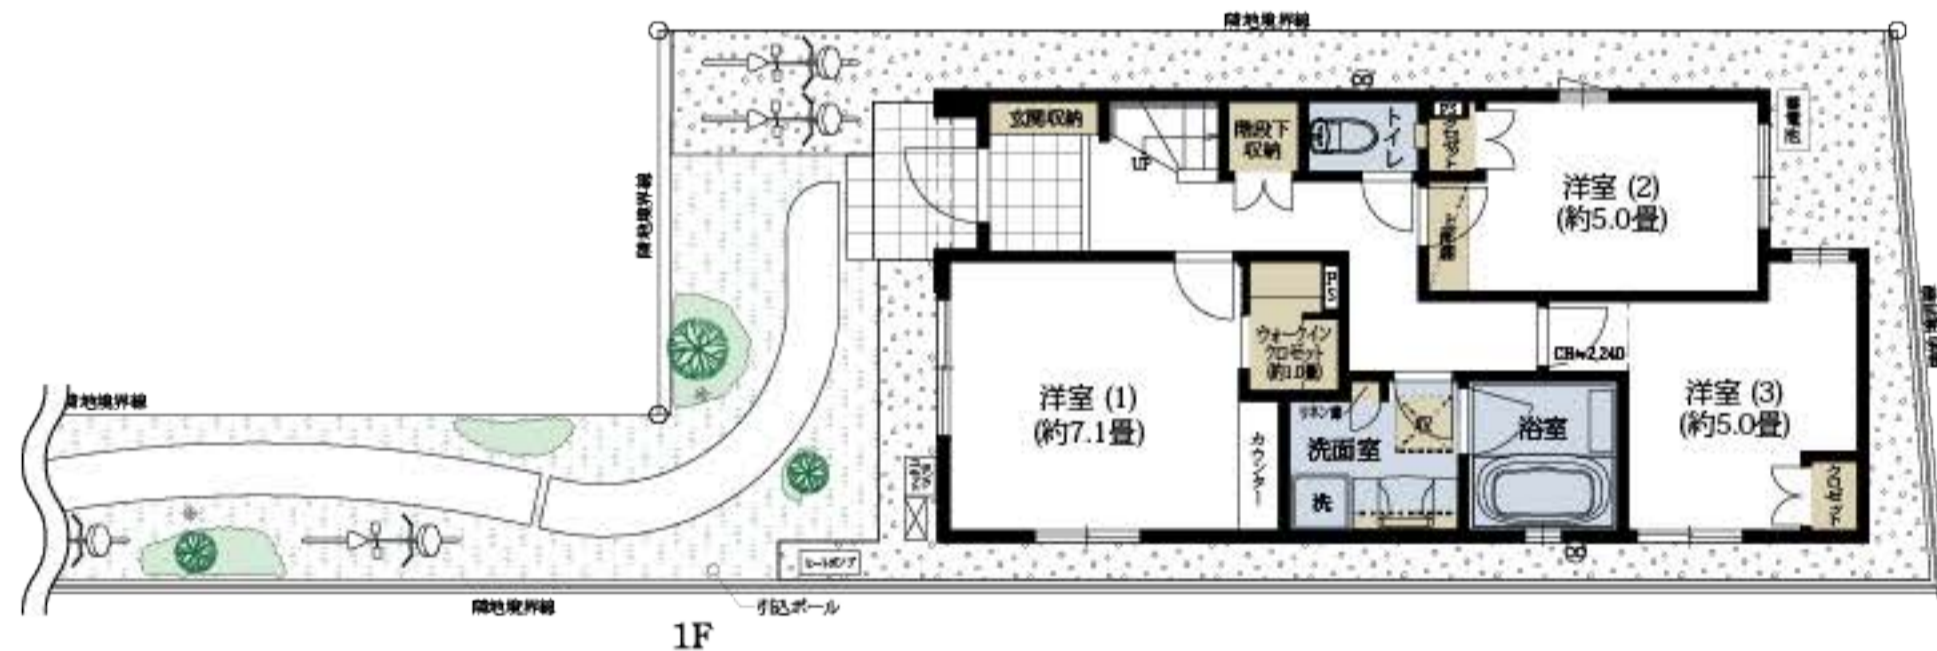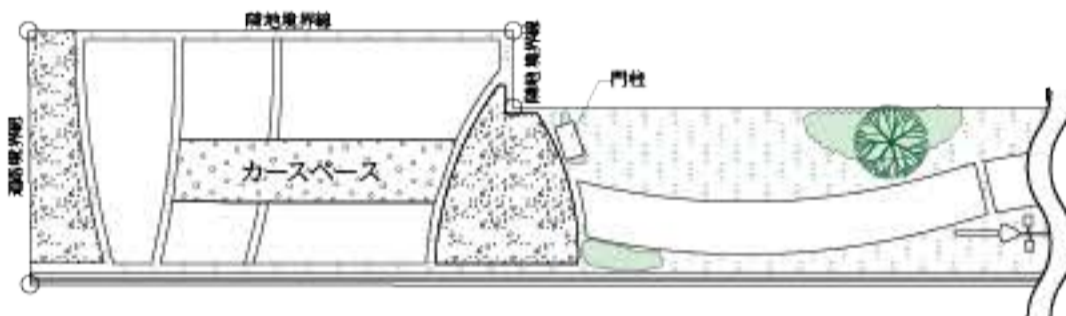

■ 収納 ■ 床暖房 ■ 水まわり

※施工等の関係で変更になる場合がございます。詳しくは施工図等でご確認ください。※外構の石、タイル等はおおよその施工範囲を示したものです。※坪数と畳数は約表記です。※DEN=書斎 ※WIC=ウォークインクローゼット※敷地面積には路地状部分42.10㎡を含みます。

「ファインコート三鷹深大寺」インフォメーションデスク

☎0120-516-321

□営業時間/土・日・祝 10:00~17:00
月・金 11:00~17:00
□定休日/火・水・木曜日