
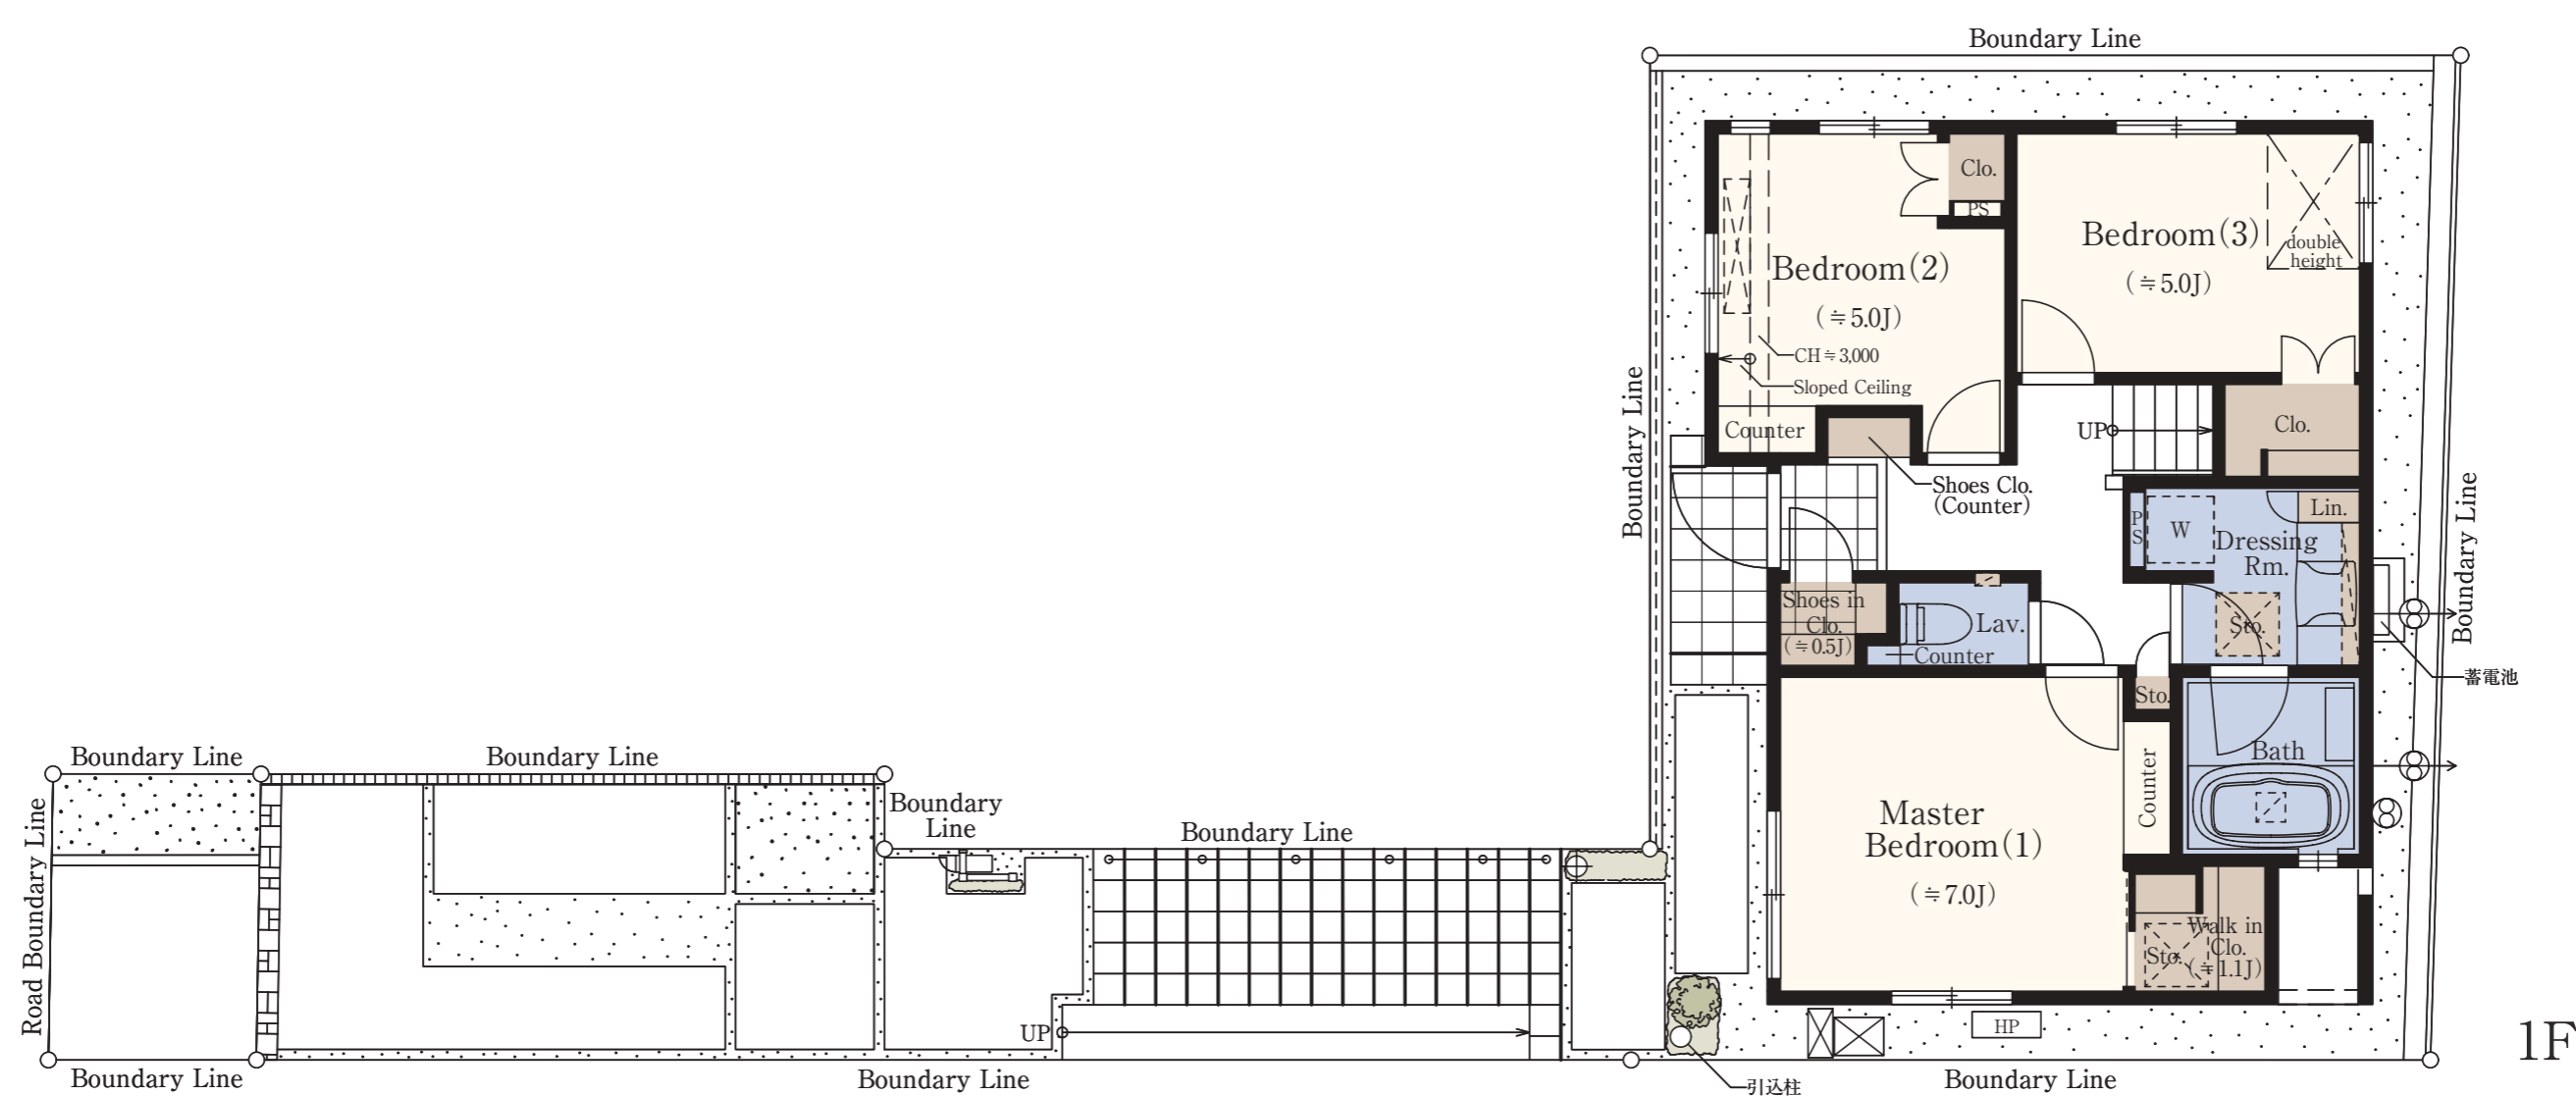


No.2	4LDK (DEN含む)+WIC+SIC	
	敷地面積 111.16 m ² (約33.62坪)	延床面積 97.61 m ² (約29.52坪)

1階面積/48.31m² 2階面積/49.30m²

合計収納量数/約**6.6**畳

3面開口の開放的な2階LDは、天井高最高約3.5mのゆとり。
LDドア前の洗面台や独立DEN、納戸をはじめとする大型収納など、
使い勝手も充実。

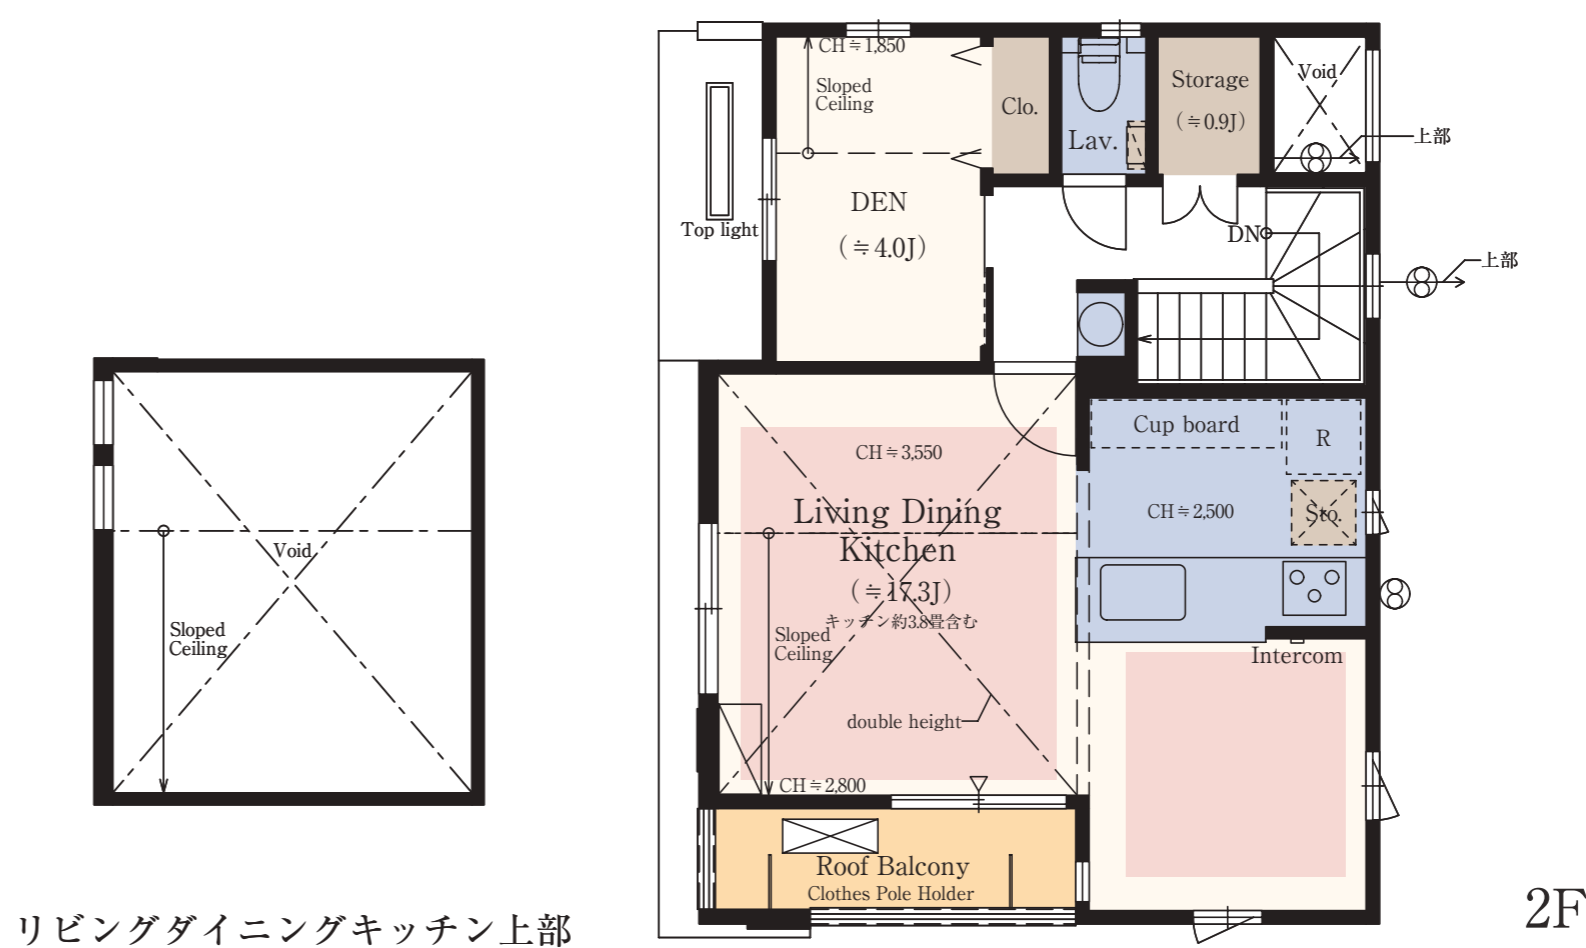

■ 収納 ■ 床暖房 ■ 水回り ■ バルコニー・テラス

※DEN=書斎 ※WIC=ウォークインクローゼット ※SIC=シューズインクローゼット
※掲載の図面は施工等の関係で変更になる場合がございます。詳しくは設計図書等でご確認ください。
※外構の石、タイル等はおおよその施工範囲を示したものです。
※LDK畳数は、キッチン畳数約3.8畳を含みます。※坪数と畳数は約表記です。※J=約畳数
※敷地面積には路地状部分面積37.06m²を含みます。



「ファインコート大岡山」レジデンシャルサロン

0120-066-321

営業時間/平日: 11時~17時
土日祝: 10時~17時
定休日/火・水・木曜日