

No.4

4LDK (DEN含む)+サービスルーム


敷地面積
111.27㎡ (約33.65坪)

延床面積
93.34㎡ (約28.23坪)



1階面積/48.73㎡ 2階面積/44.61㎡

合計収納量数/約5.0畳

西側に眺望を愉しめる窓を設けた天井高最高約3.5mの2階LDは、
DENと一体で約20.0畳のゆとり。
家事スペースや食品庫等に使えるサービスルームや
吹抜を設けたふたつの洋室も魅力。

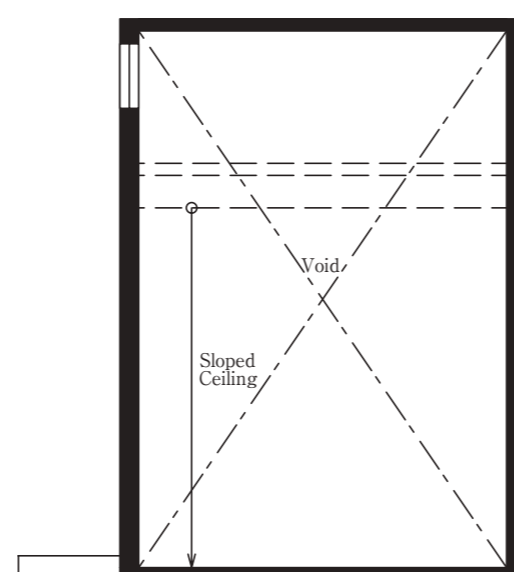


リビングダイニングキッチン上部

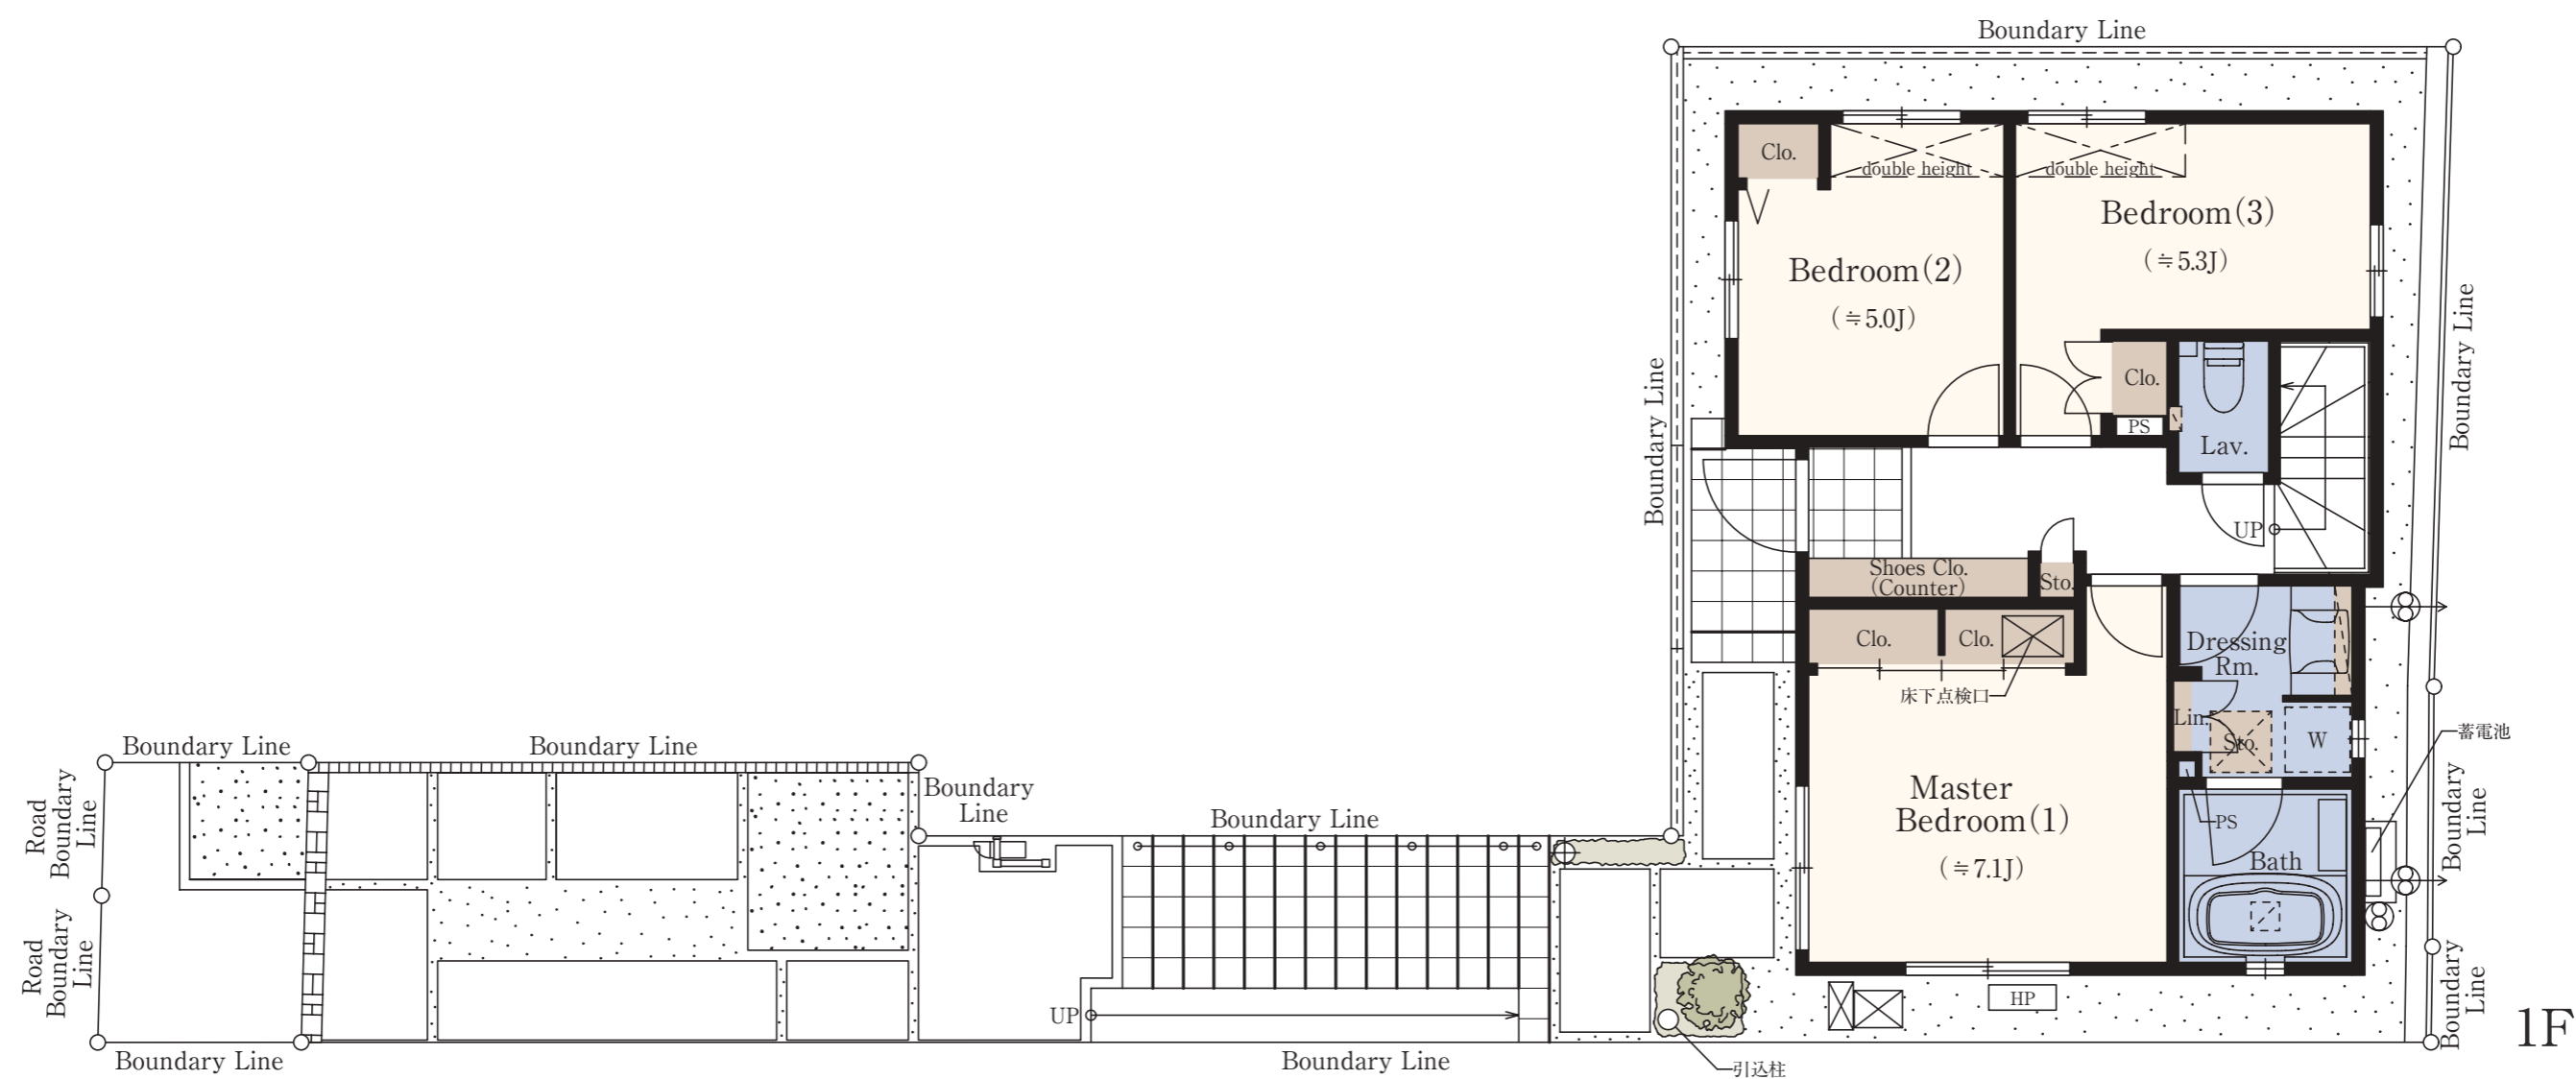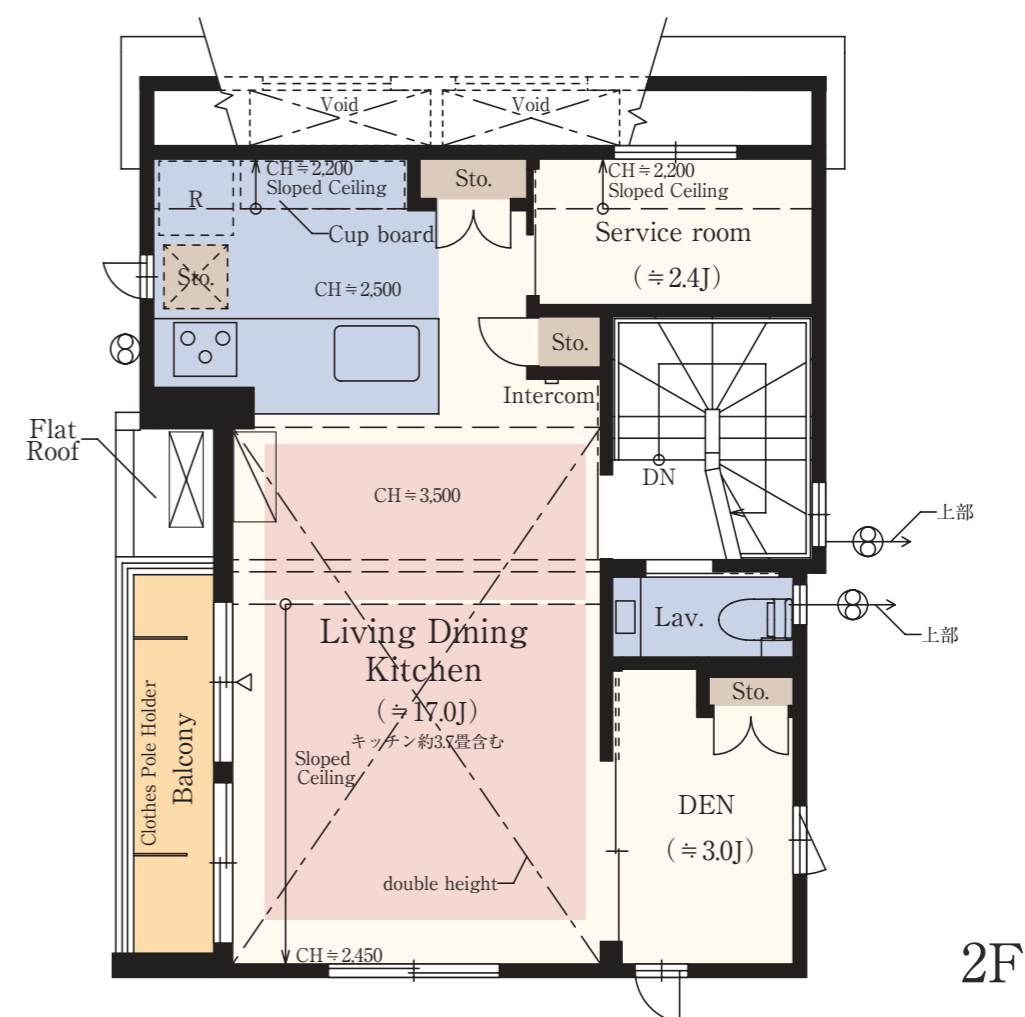

■ 収納 ■ 床暖房 ■ 水回り ■ バルコニー・テラス

※DEN=書斎
※掲載の図面は施工等の関係で変更になる場合がございます。詳しくは設計図書等でご確認ください。
※外構の石、タイル等はおおよその施工範囲を示したものです。
※LDK畳数は、キッチン畳数約3.7畳を含みます。※坪数と畳数は約表記です。※J=約畳数
※敷地面積には路地状部分面積37.18㎡を含みます。

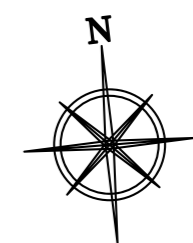

「ファインコート大岡山」レジデンシャルサロン

0120-066-321

営業時間/平日: 11時~17時
土日祝: 10時~17時
定休日/火・水・木曜日