
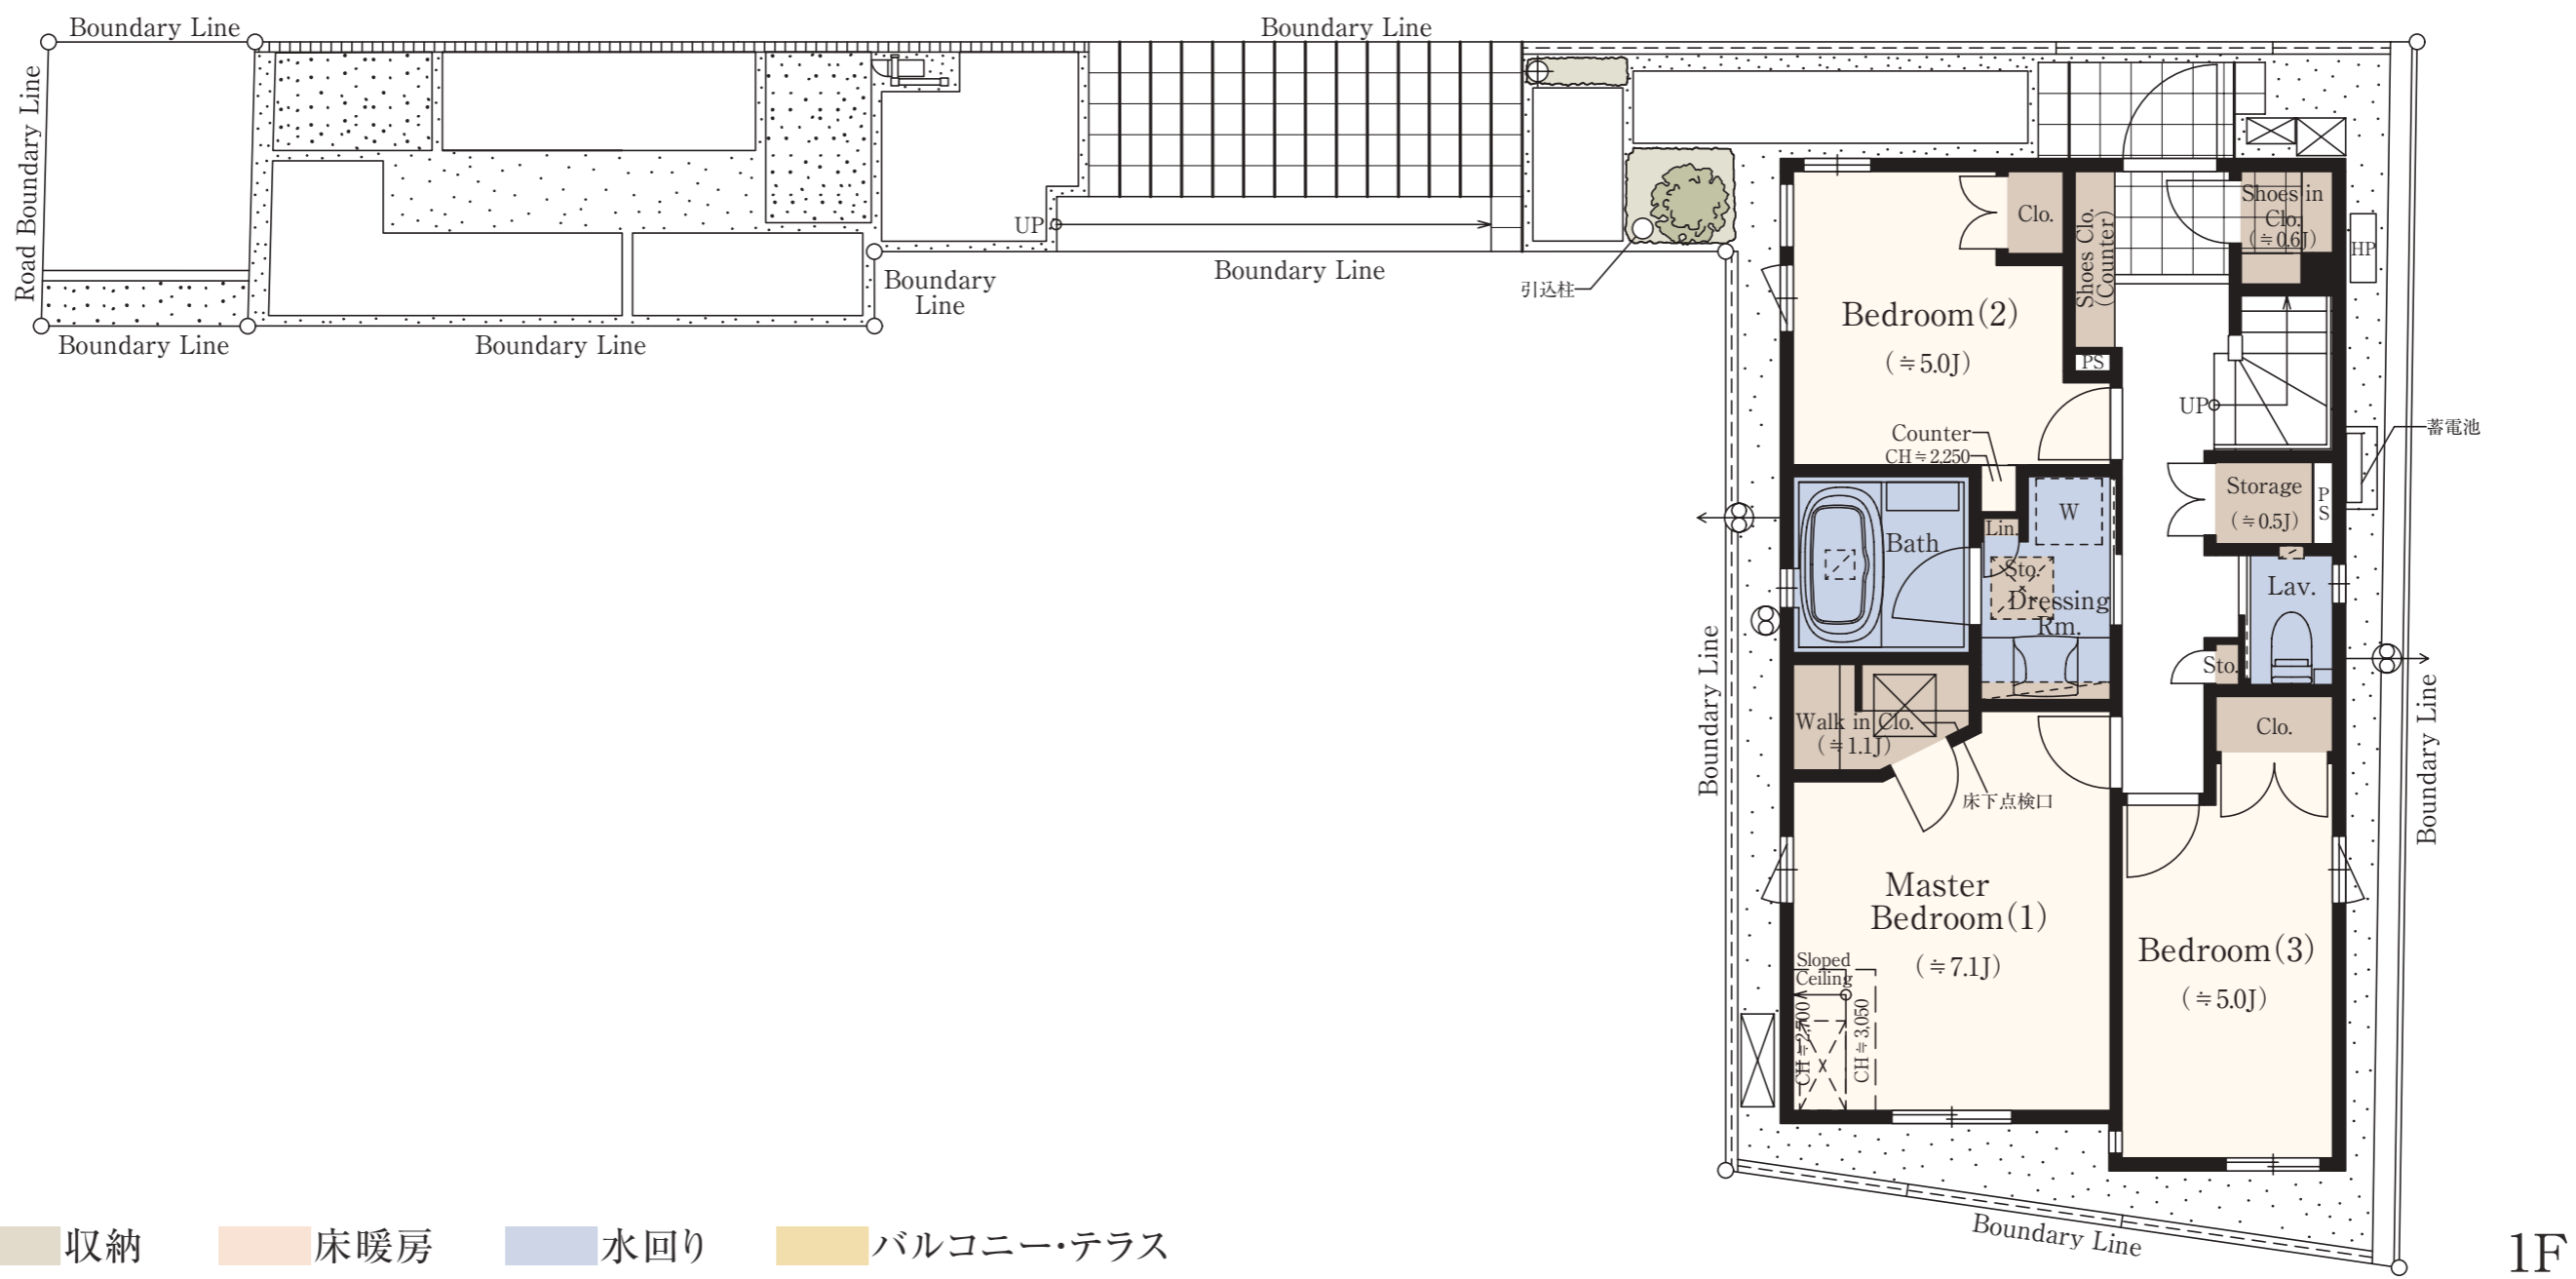


No.5	4LDK (DEN含む)+WIC+SIC+WIP	
	敷地面積 114.40 m ² (約34.60坪)	延床面積 92.94 m ² (約28.11坪)

1階面積/50.19m² 2階面積/42.75m²

合計収納畳数/約**7.4**畳

奥行きあるルーフバルコニーに面した2階LDは、
天井高最高約3.4mのゆとり。
LDドア前の洗面台や使いやすいL字型キッチン、
納戸をはじめとする大型収納など、使い勝手も充実。

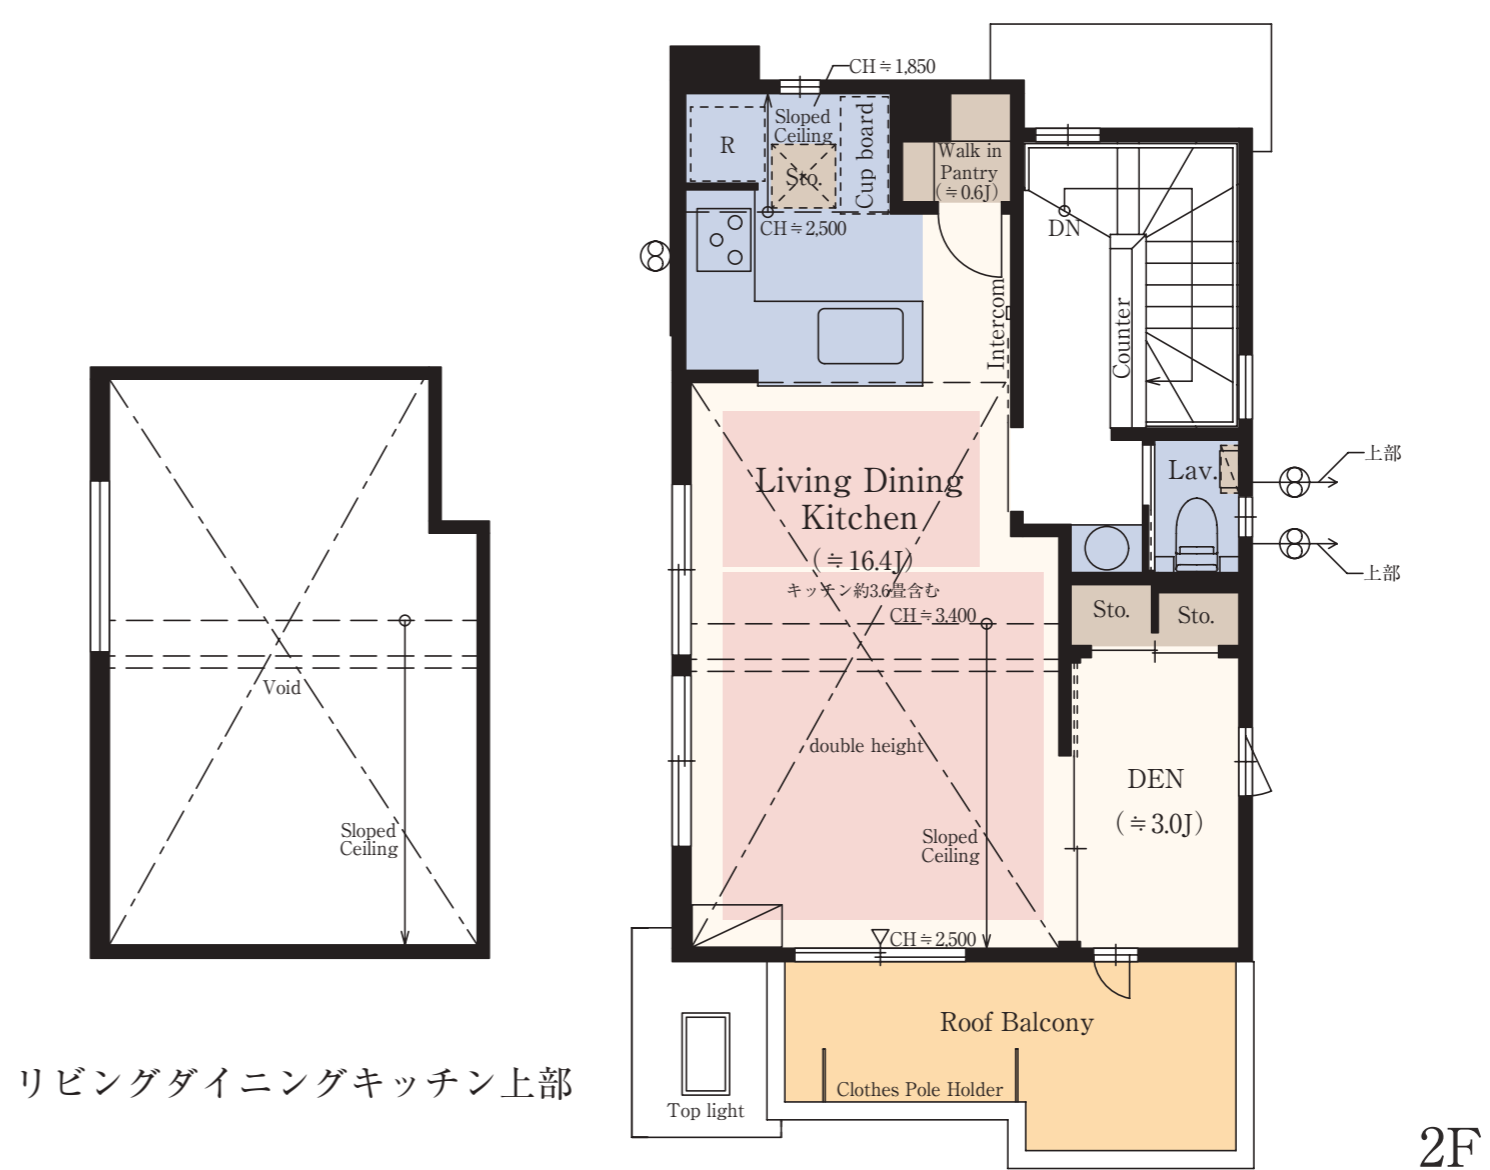

■ 収納 ■ 床暖房 ■ 水回り ■ バルコニー・テラス

※DEN=書斎 ※WIC=ウォークインクローゼット ※SIC=シューズインクローゼット ※WIP=ウォークインパントリー
 ※掲載の図面は施工等の関係で変更になる場合がございます。詳しくは設計図書等でご確認ください。
 ※外構の石、タイル等はおおよその施工範囲を示したものです。
 ※LDK畳数は、キッチン畳数約3.6畳を含みます。※坪数と畳数は約表記です。※J=約畳数
 ※敷地面積には路地状部分面積38.90m²を含みます。



「ファインコート大岡山」レジデンシャルサロン

0120-066-321

営業時間/平日: 11時~17時
 土日祝: 10時~17時
 定休日/火・水・木曜日