

No.6

4LDK (DEN含む)+WIC+SIC+WIP



敷地面積
120.71㎡ (約36.51坪)

延床面積
98.03㎡ (約29.65坪)

1階面積/47.47㎡ 2階面積/50.56㎡


合計収納畳数/約7.5畳

南面にワイドな明るいLDを実現。2階の洋室は全室南向き。
タイル貼りのアプローチ階段やシューズインクロゼット、
玄関手洗いも魅力。

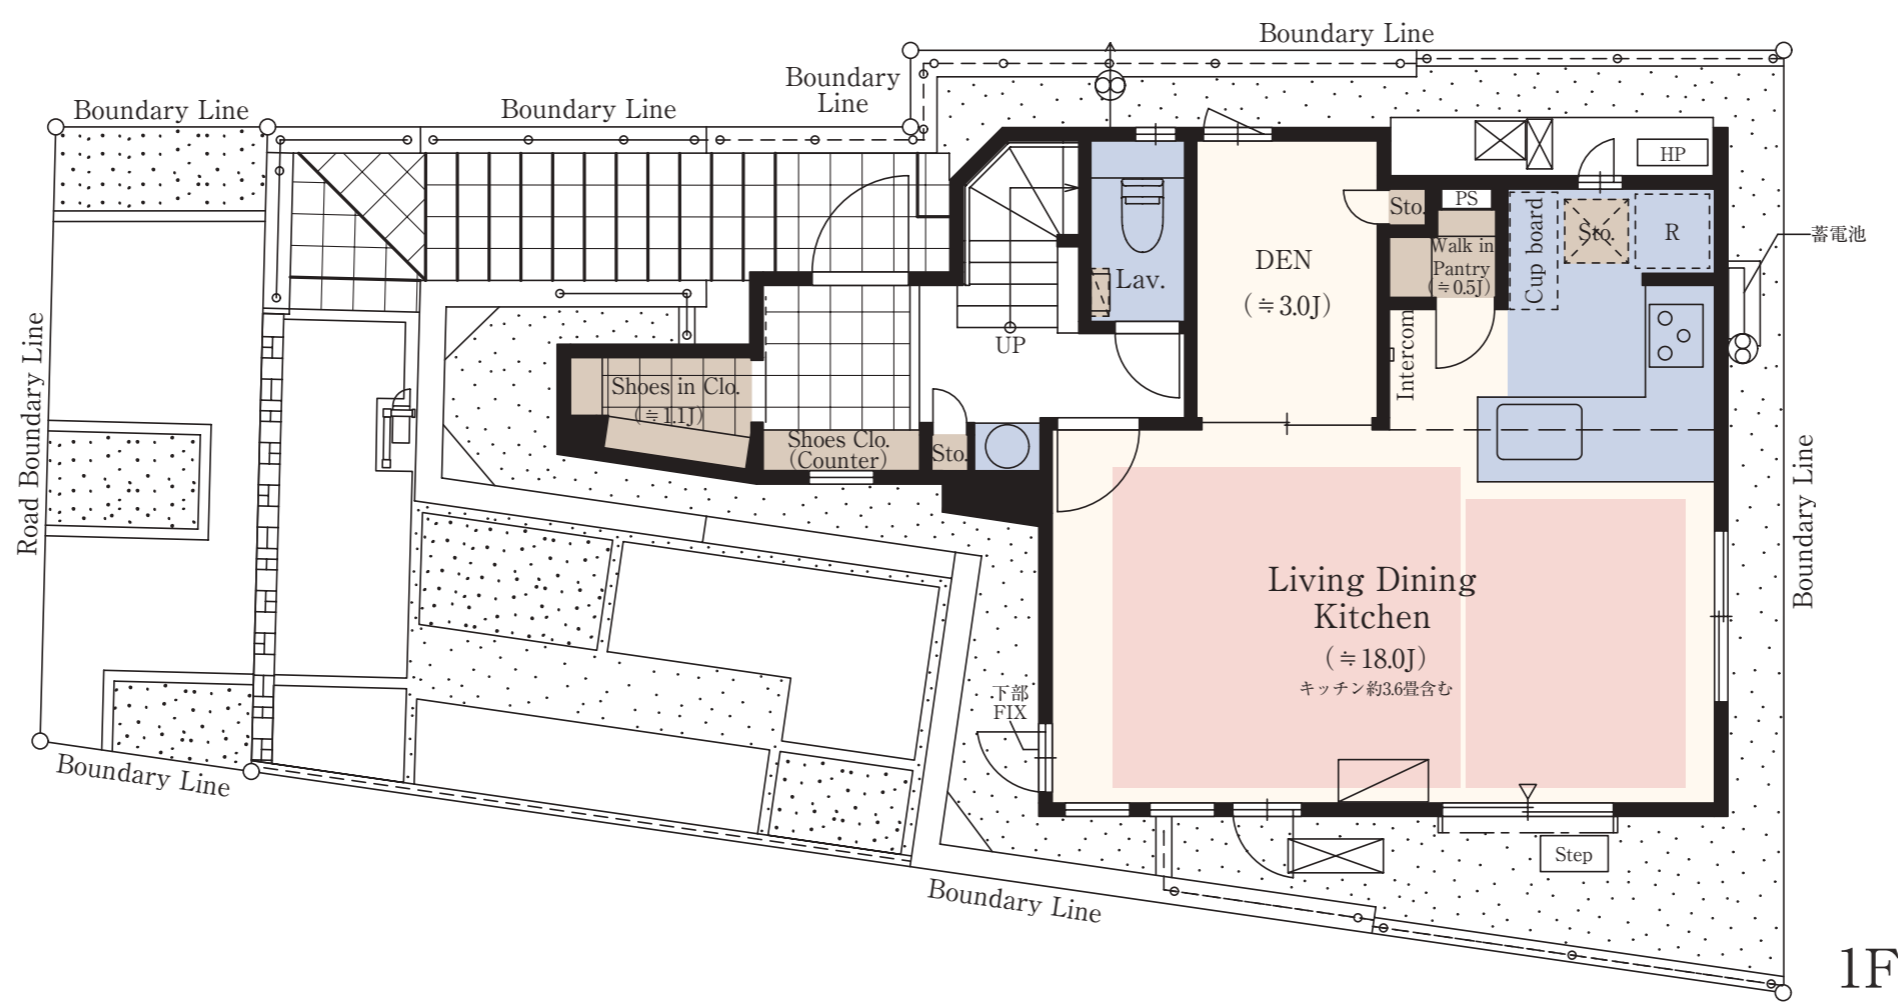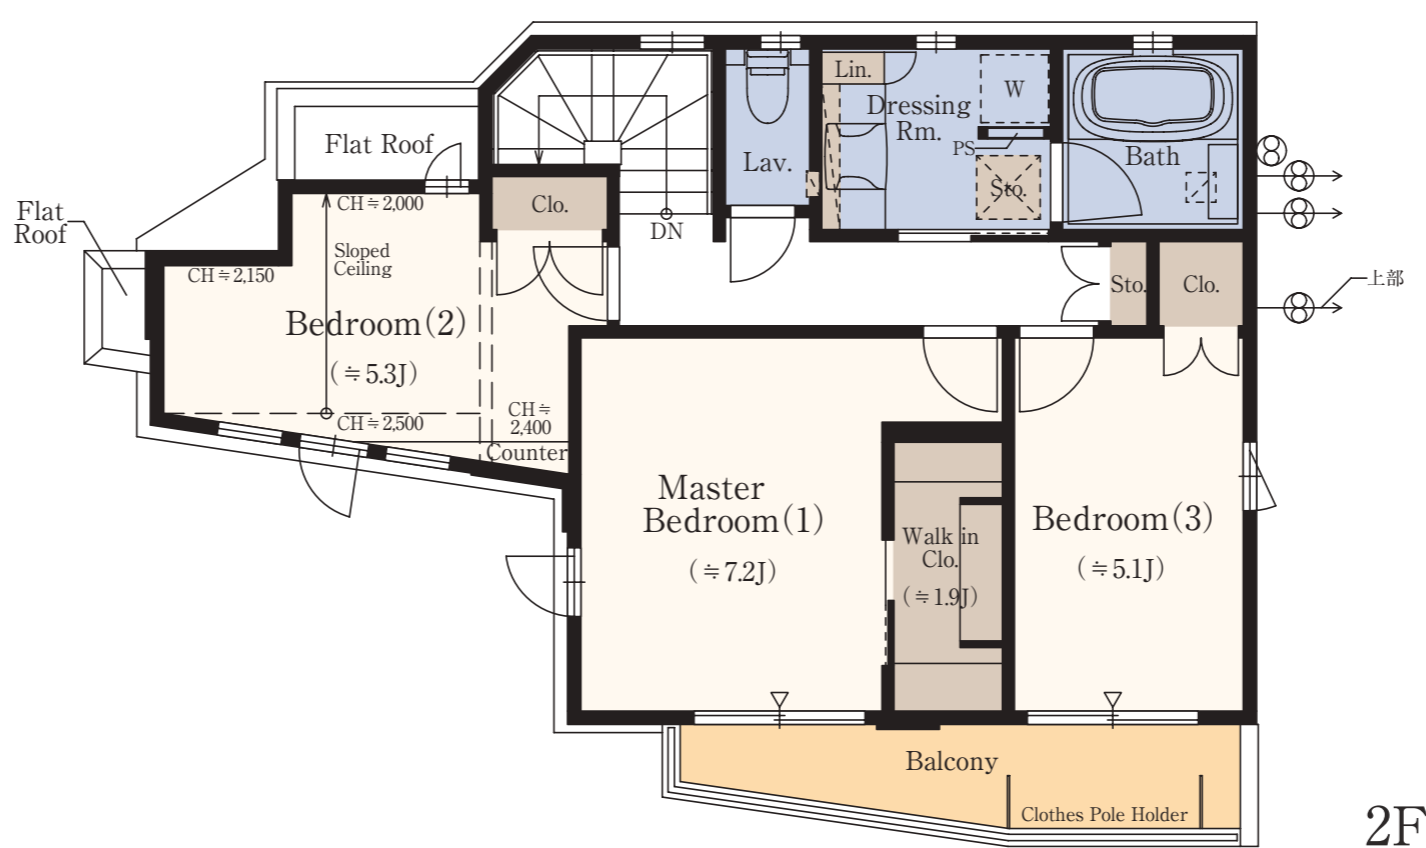

■ 収納 ■ 床暖房 ■ 水回り ■ バルコニー・テラス

※DEN=書斎 ※WIC=ウォークインクロゼット ※SIC=シューズインクロゼット ※WIP=ウォークインパントリー
※掲載の図面は施工等の関係で変更になる場合がございます。詳しくは設計図書等でご確認ください。
※外構の石、タイル等はおおよその施工範囲を示したものです。
※LDK畳数は、キッチン畳数約3.6畳を含みます。※坪数と畳数は約表記です。※J=約畳数

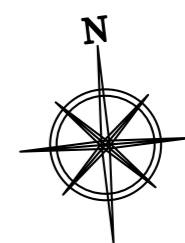

「ファインコート大岡山」レジデンシャルサロン

0120-066-321

営業時間/平日: 11時~17時
土日祝: 10時~17時
定休日/火・水・木曜日