

No.7

4LDK (DEN含む)+WIC+WIP


敷地面積
112.18㎡ (約33.93坪)

延床面積
93.52㎡ (約28.28坪)


1階面積/49.57㎡ 2階面積/43.95㎡

合計収納量数/約5.7畳


3面開口の開放的な2階LDは、天井高最高約3.4mのゆとり。
独立DENや使いやすいL字型キッチン、
約1.1畳のウォークインパントリーも魅力。

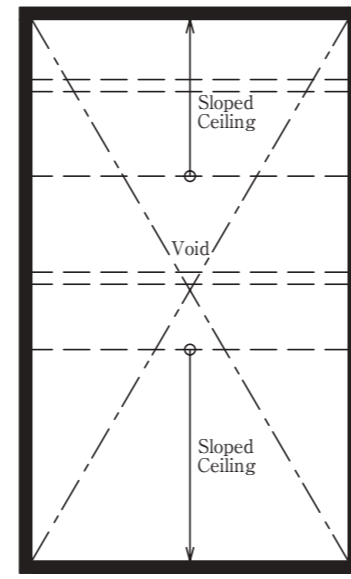

リビングダイニングキッチン上部

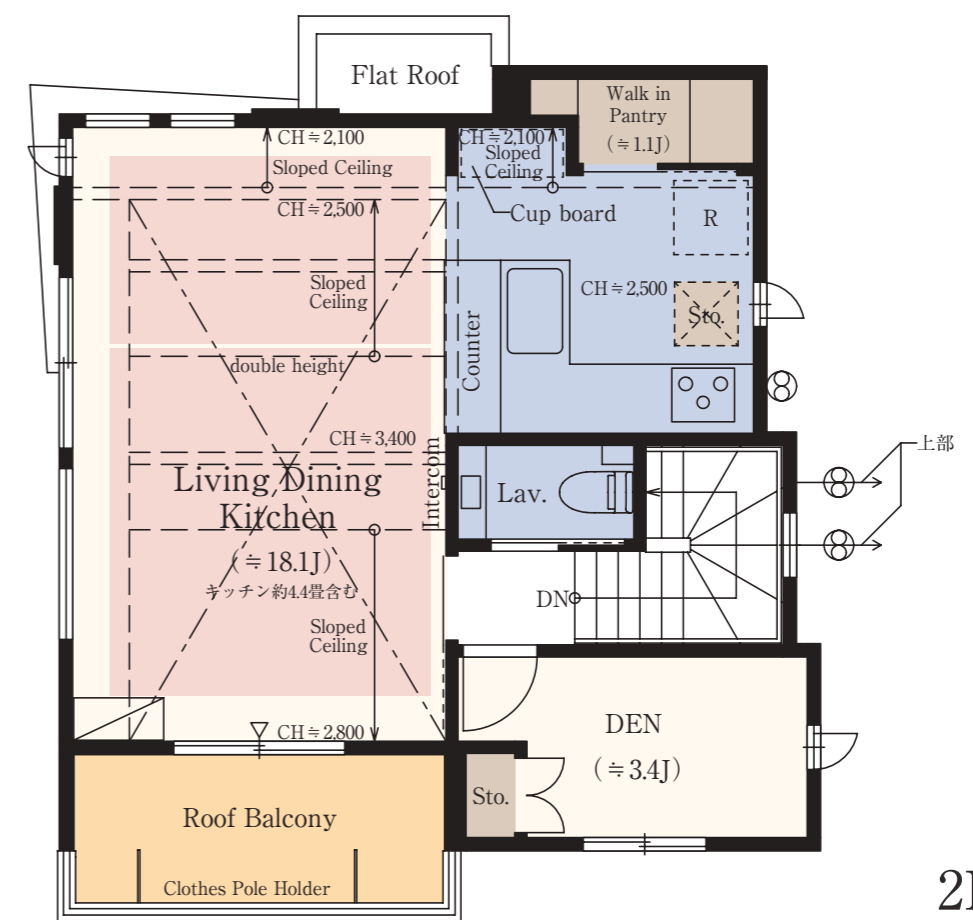


2F

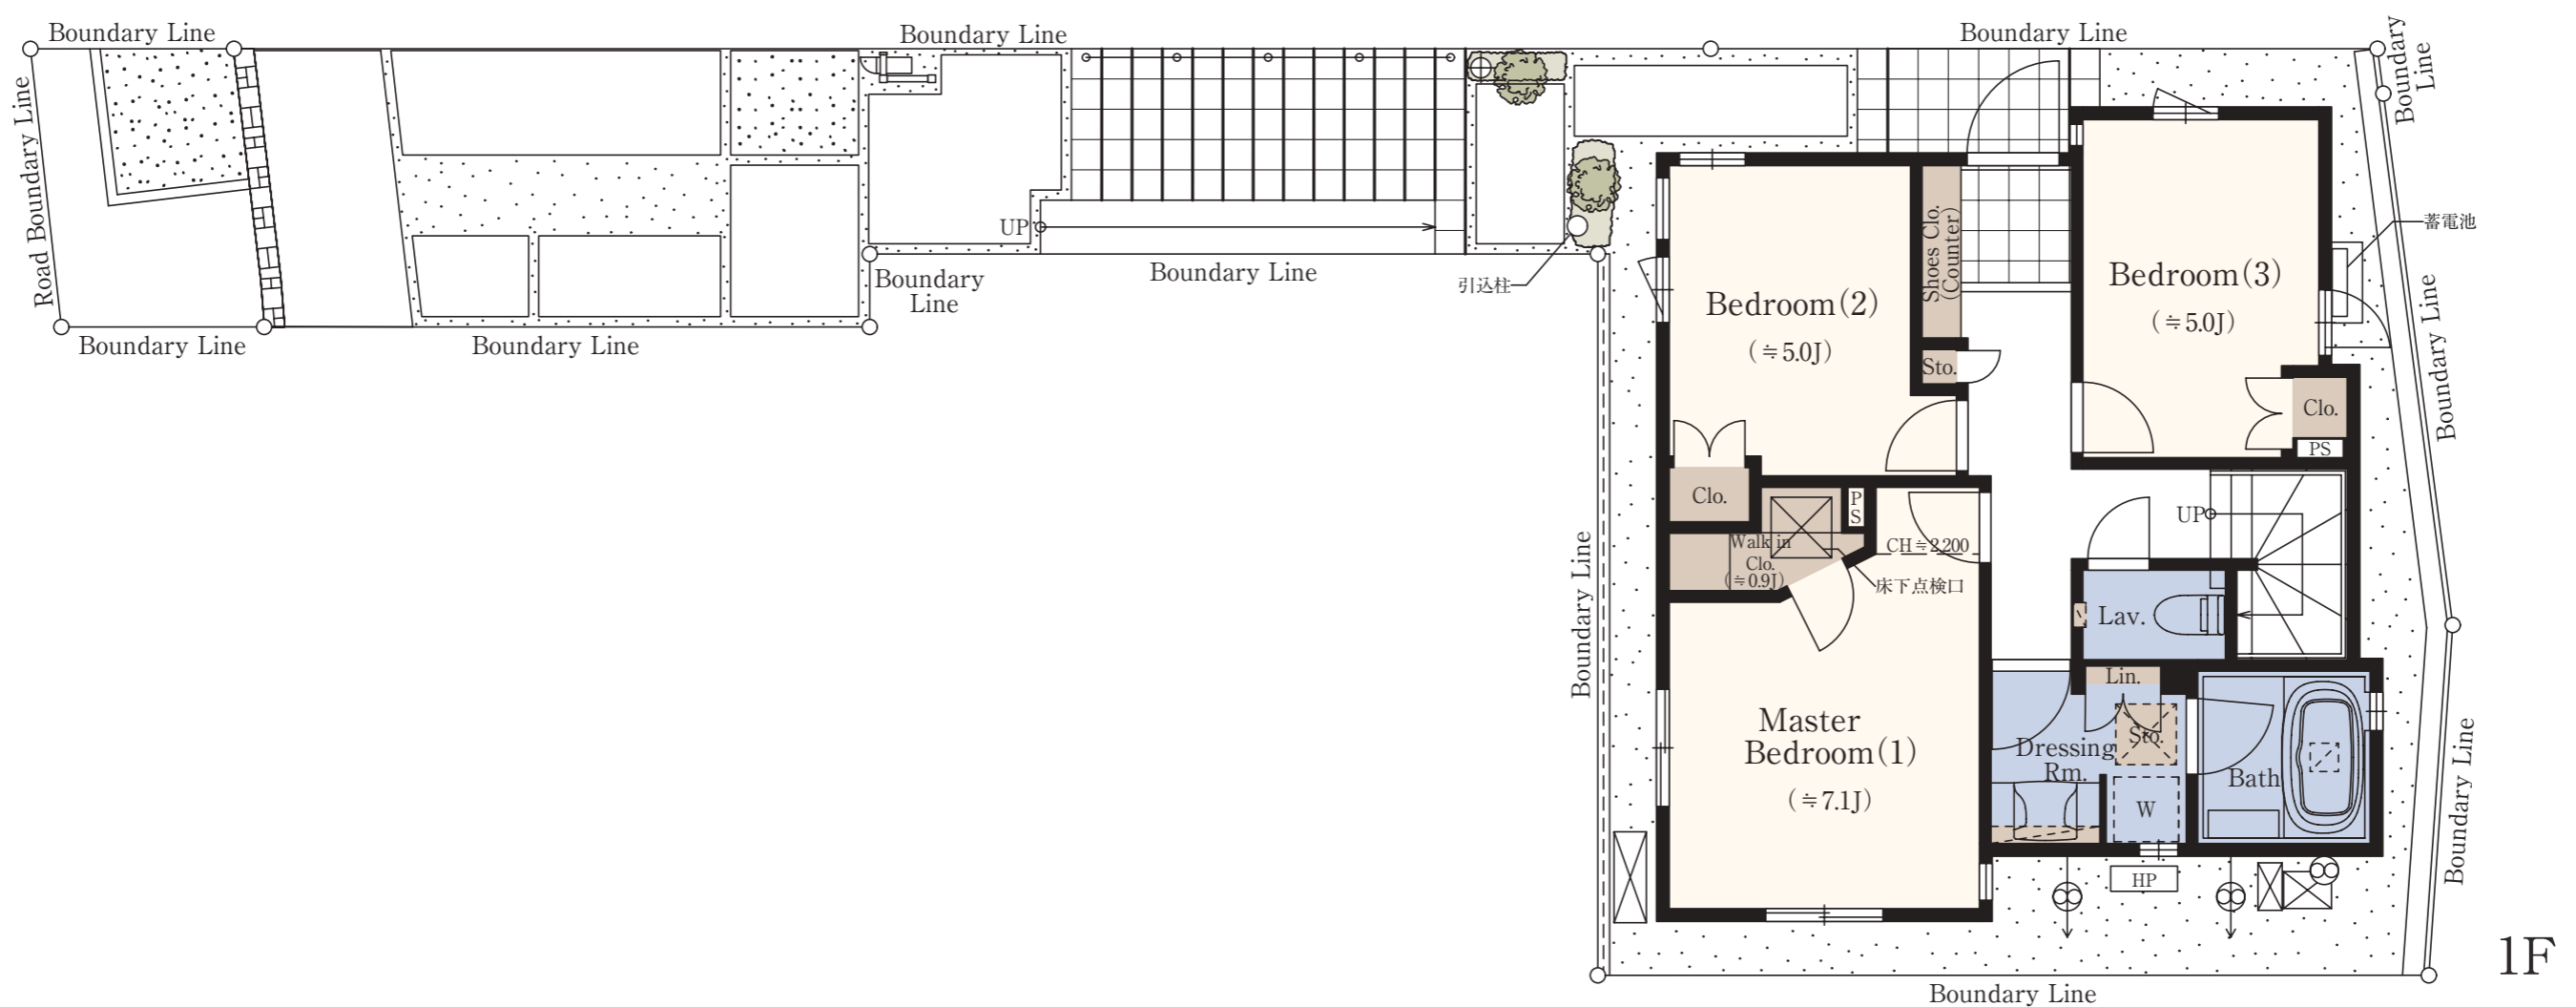

1F

■ 収納 ■ 床暖房 ■ 水回り ■ バルコニー・テラス

※DEN=書斎 ※WIC=ウォークインクローゼット ※WIP=ウォークインパントリー
※掲載の図面は施工等の関係で変更になる場合がございます。詳しくは設計図書等でご確認ください。
※外構の石、タイル等はおおよその施工範囲を示したものです。
※LDK畳数は、キッチン畳数約4.4畳を含みます。※坪数と畳数は約表記です。※J=約畳数
※敷地面積には路地状部分面積37.08㎡を含みます。

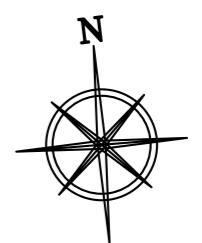

「ファインコート大岡山」レジデンシャルサロン

0120-066-321

営業時間/平日: 11時~17時
土日祝: 10時~17時
定休日/火・水・木曜日