


No.8	4LDK (DEN含む)+2WIC+WIP	
	敷地面積 101.20 m ² (約30.61坪)	延床面積 97.06 m ² (約29.36坪)


1階面積/47.98m² 2階面積/49.08m²

合計収納量数/約**9.7**畳

南面にワイドな2階LDは、天井高最高約3.0mのゆとりある空間。
家事スペースにも使えるDENや大型2WAYウォークインクローゼット、
約1.4畳の納戸など、機能面も充実。

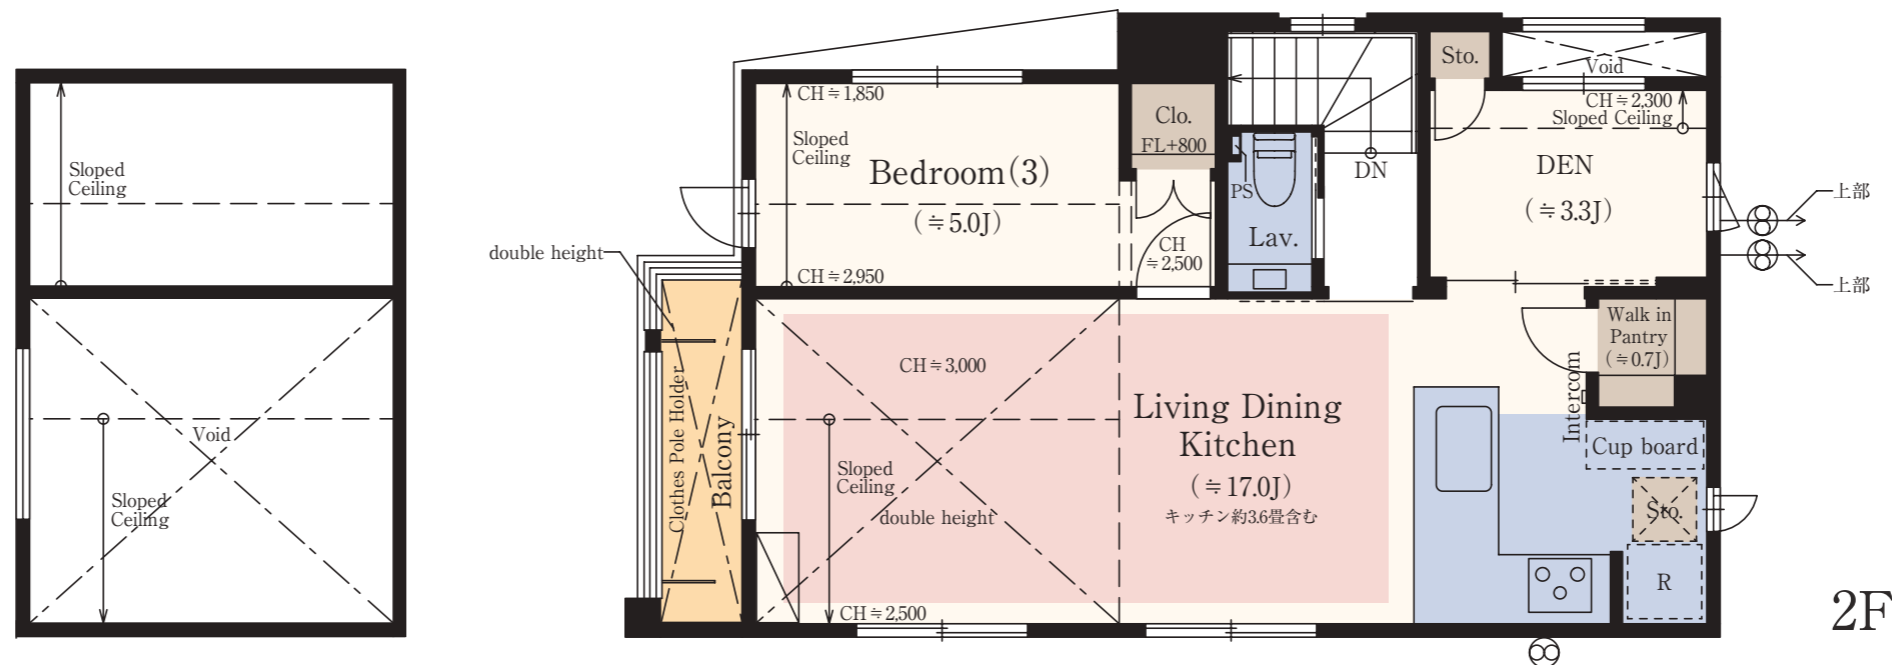

リビングダイニングキッチン上部

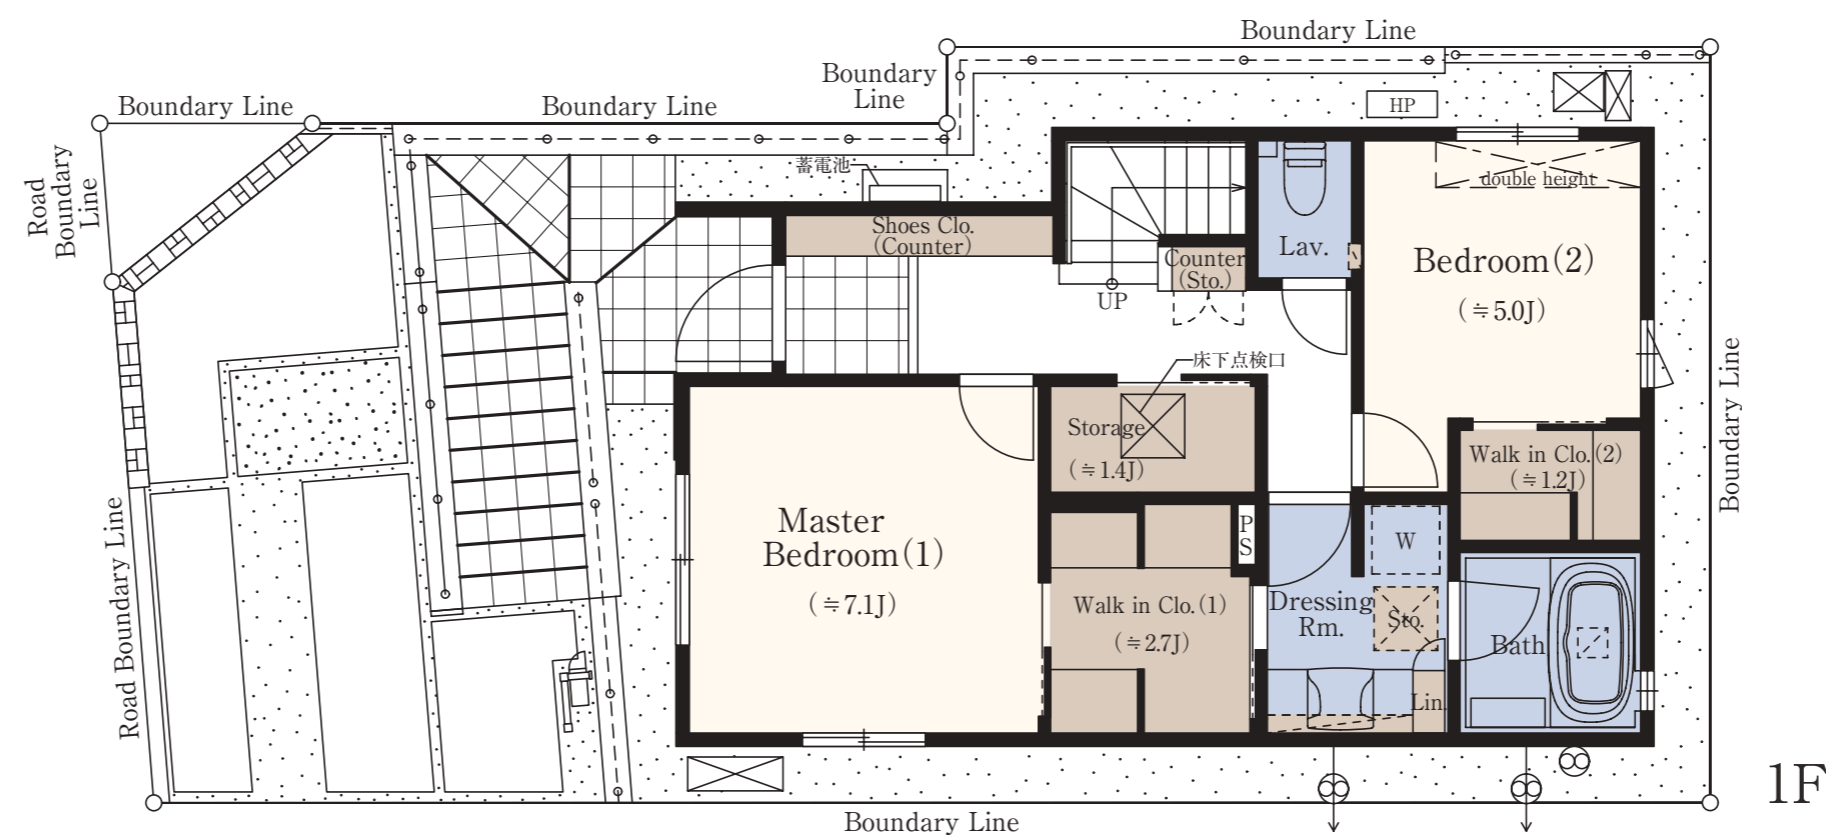

■ 収納 ■ 床暖房 ■ 水回り ■ バルコニー・テラス

※DEN=書斎 ※WIC=ウォークインクローゼット ※WIP=ウォークインパントリー
※掲載の図面は施工等の関係で変更になる場合がございます。詳しくは設計図書等でご確認ください。
※外構の石、タイル等はおおよその施工範囲を示したものです。
※LDK畳数は、キッチン畳数約3.6畳を含みます。※坪数と畳数は約表記です。※J=約畳数



「ファインコート大岡山」レジデンシャルサロン

0120-066-321

営業時間/平日: 11時~17時
土日祝: 10時~17時
定休日/火・水・木曜日