

No.9

4LDK (DEN含む)+2WIC+WIP



敷地面積
103.77㎡ (約31.39坪)

延床面積
98.19㎡ (約29.70坪)

1階面積/48.73㎡ 2階面積/49.46㎡

合計収納量数/約9.2畳

南面にワイドな明るいLDを実現。2階の洋室は全室南向き。
洋室(1)のふたつの独立ウォークインクローゼット、
約1.4畳の納戸など、収納も充実。

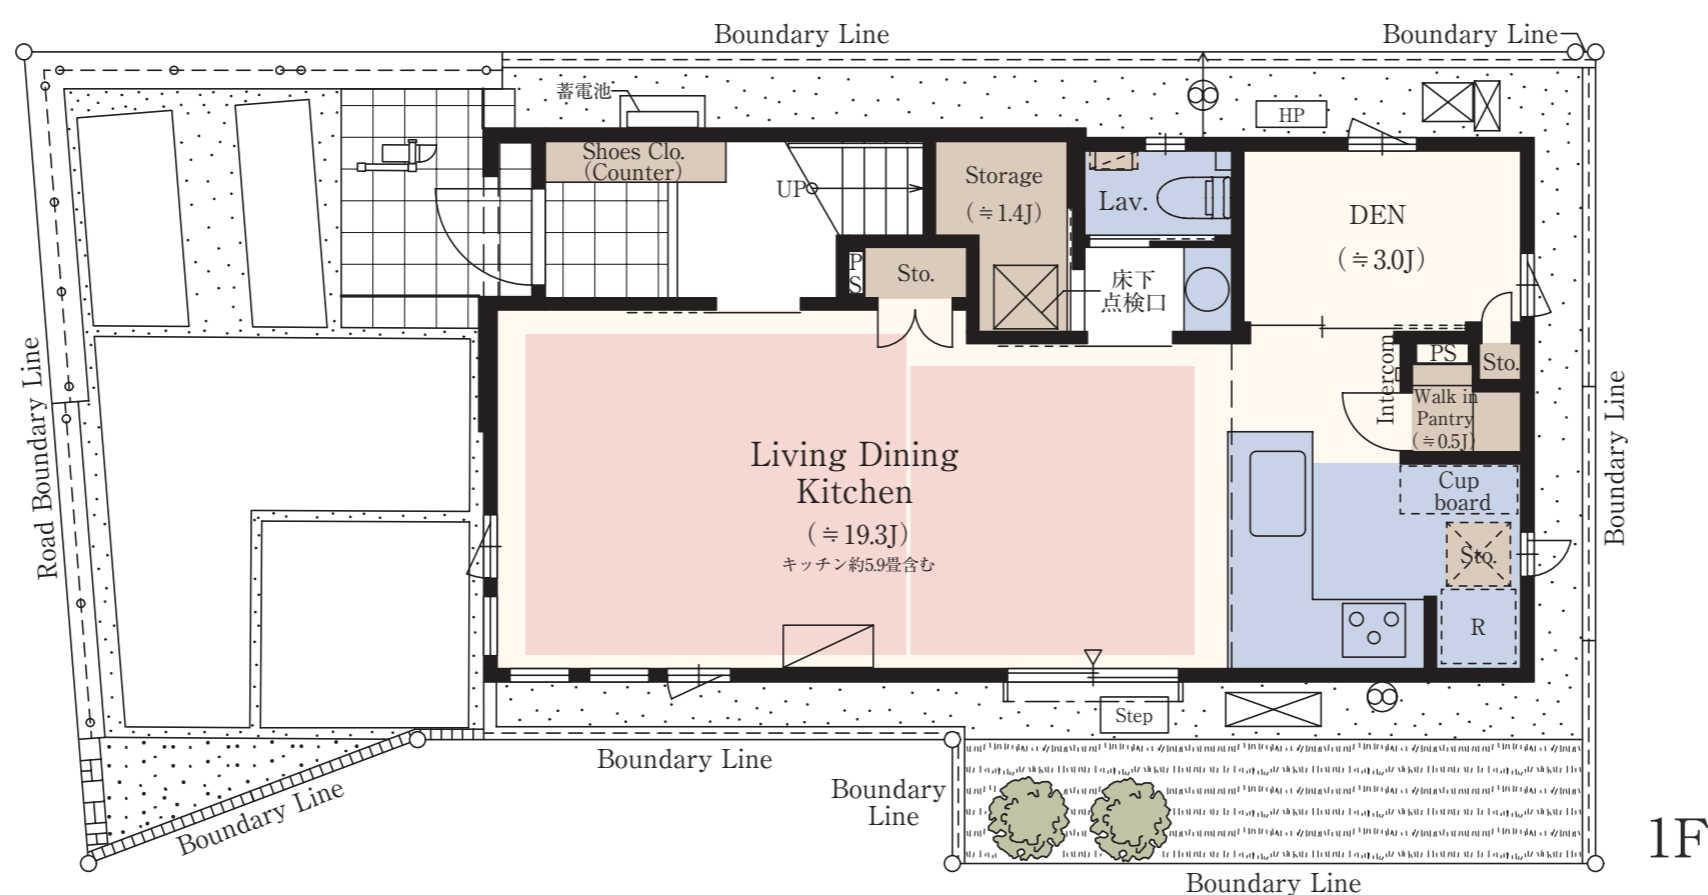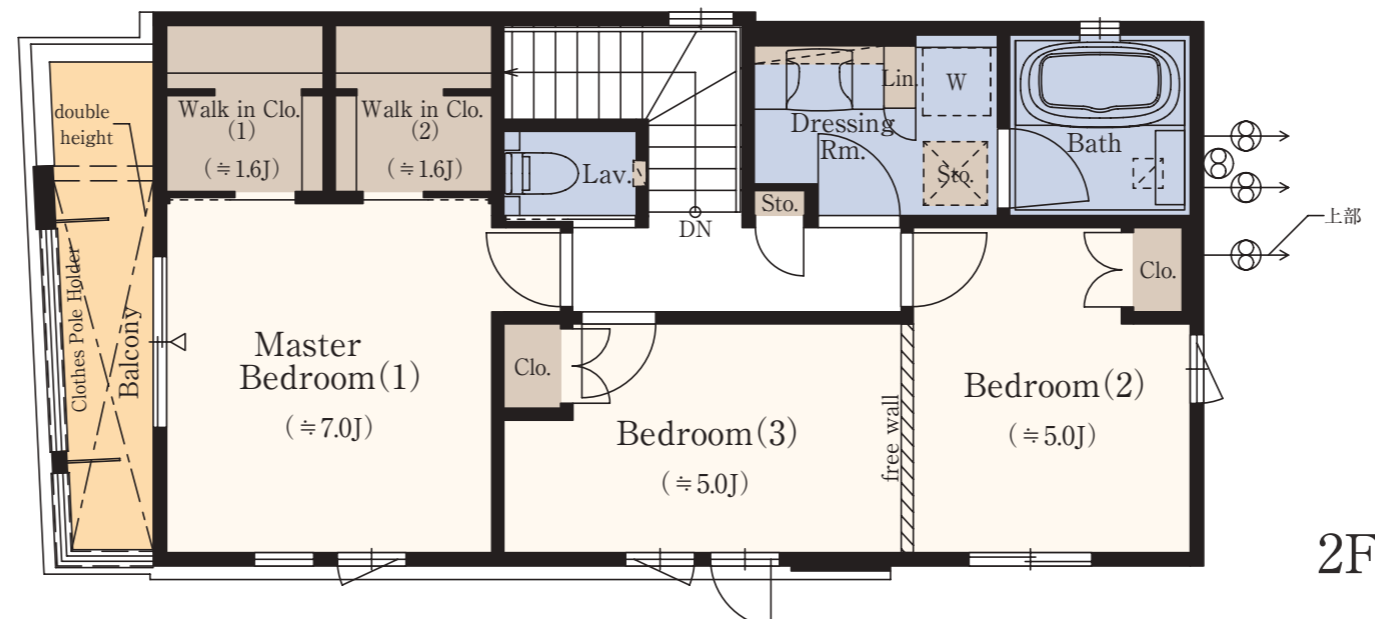

■ 収納 ■ 床暖房 ■ 水回り ■ バルコニー・テラス

※DEN=書斎 ※WIC=ウォークインクローゼット ※WIP=ウォークインパントリー
※掲載の図面は施工等の関係で変更になる場合がございます。詳しくは設計図書等でご確認ください。
※外構の石、タイル等はおおよその施工範囲を示したものです。
※LDK畳数は、キッチン畳数約5.9畳を含みます。※坪数と畳数は約表記です。※J=約畳数



「ファインコート大岡山」レジデンシャルサロン

0120-066-321

営業時間/平日:11時~17時
土日祝:10時~17時
定休日/火・水・木曜日