

No.10

4LDK (DEN含む)+WIC+WIP+サービスルーム


敷地面積  
111.59㎡ (約33.75坪)

延床面積  
93.60㎡ (約28.31坪)


1階面積/48.40㎡ 2階面積/45.20㎡

合計収納畳数/約7.0畳


ウォークインパントリーとサービスルームを設けた、充実のキッチン周り。  
勾配天井がゆとりを醸し出す2階LDは、  
DENと一体で約19.6畳のゆとりを実現。

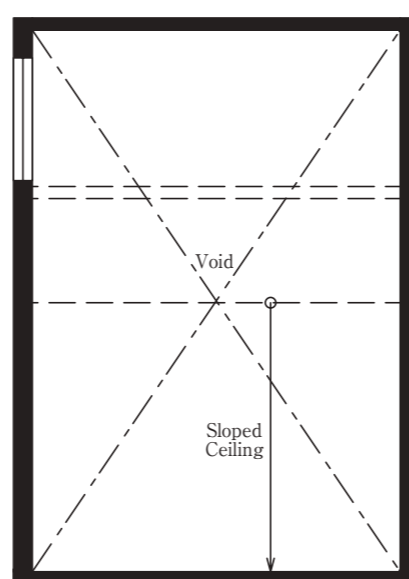

リビングダイニングキッチン上部

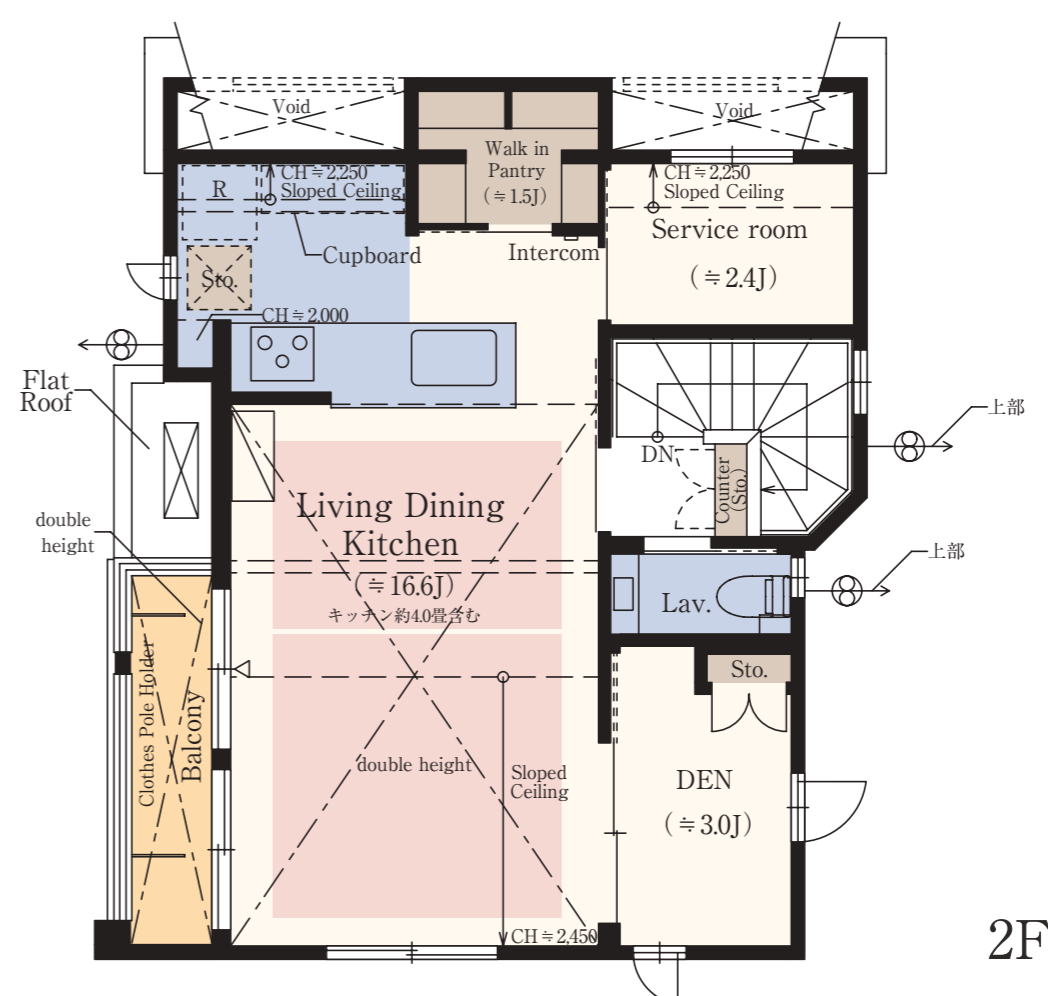


2F

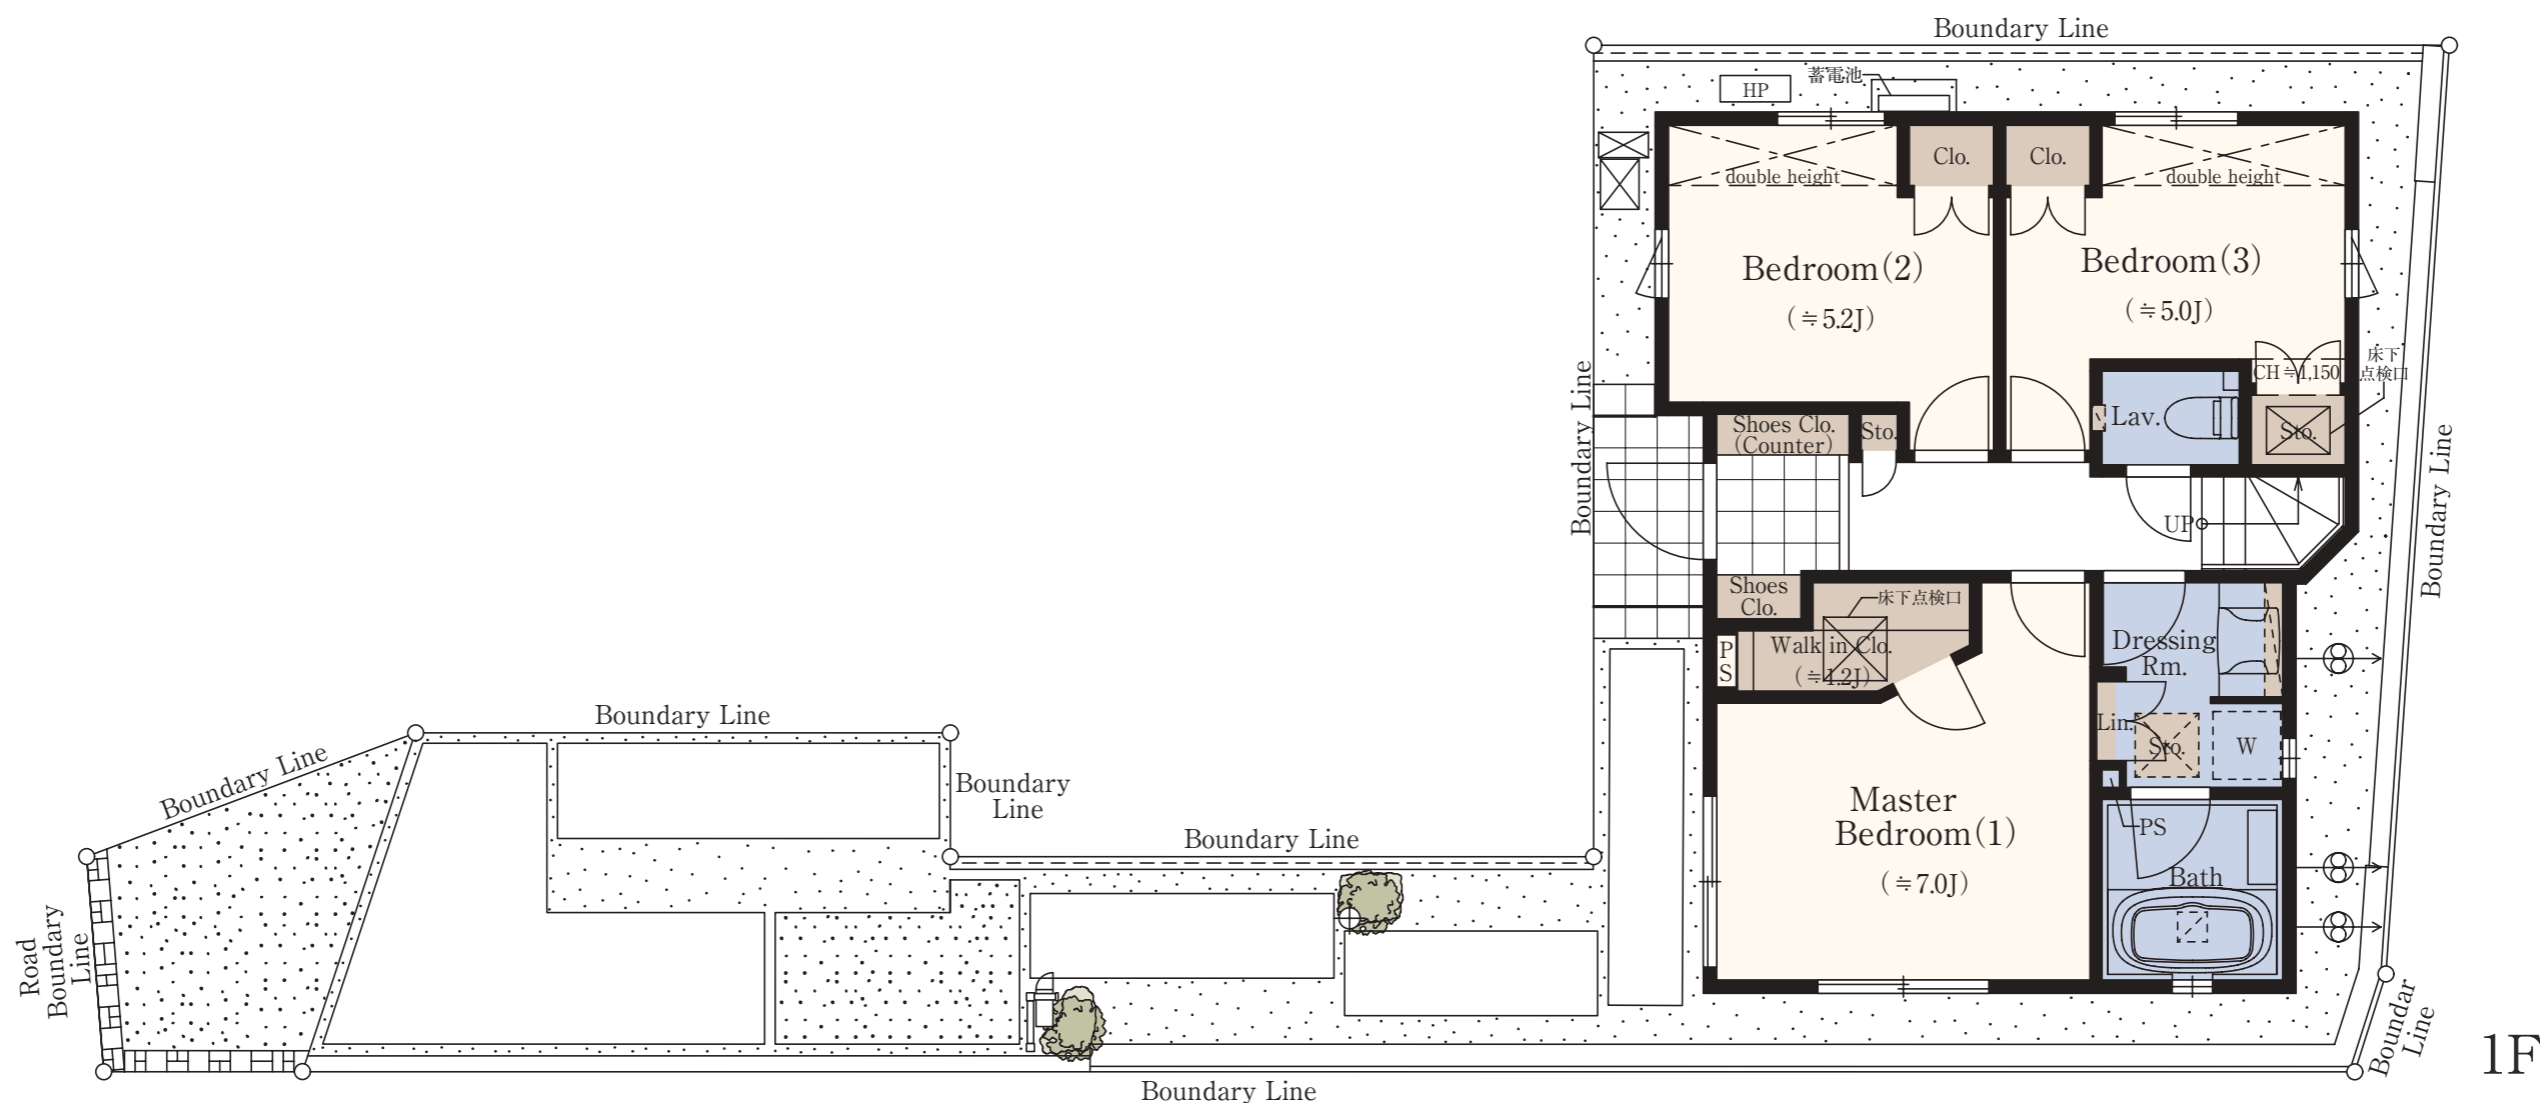

1F

■ 収納 ■ 床暖房 ■ 水回り ■ バルコニー・テラス

※DEN=書斎 ※WIC=ウォークインクローゼット ※WIP=ウォークインパントリー  
※掲載の図面は施工等の関係で変更になる場合がございます。詳しくは設計図書等でご確認ください。  
※外構の石、タイル等はおおよその施工範囲を示したものです。  
※LDK畳数は、キッチン畳数約4.0畳を含みます。※坪数と畳数は約表記です。※J=約畳数  
※敷地面積には路地状部分面積36.50㎡を含みます。

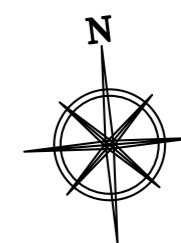

「ファインコート大岡山」レジデンシャルサロン

0120-066-321

営業時間/平日: 11時~17時  
土日祝: 10時~17時  
定休日/火・水・木曜日