

No.1

4LDK (DEN含む) + エントランスクロゼット + 3WIC + WIP + 防災備蓄倉庫

敷地面積  
119.65㎡ (約36.19坪)

延床面積  
97.61㎡ (約29.52坪)




□合計収納畳数：約10.1畳 □1階床面積：53.93㎡ □2階床面積：43.68㎡

明るい陽ざしが注ぐ  
全居室南向きのレイアウト

引き戸を開放してLDと一体使いも  
リビングサイドのDEN

3つのWICやエントランスクロゼットなど  
豊富な大型収納を設置

掃除やガーデニングに便利なスロップシンク付  
大型ルーフバルコニー

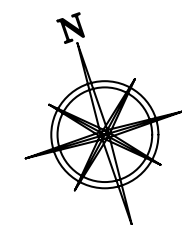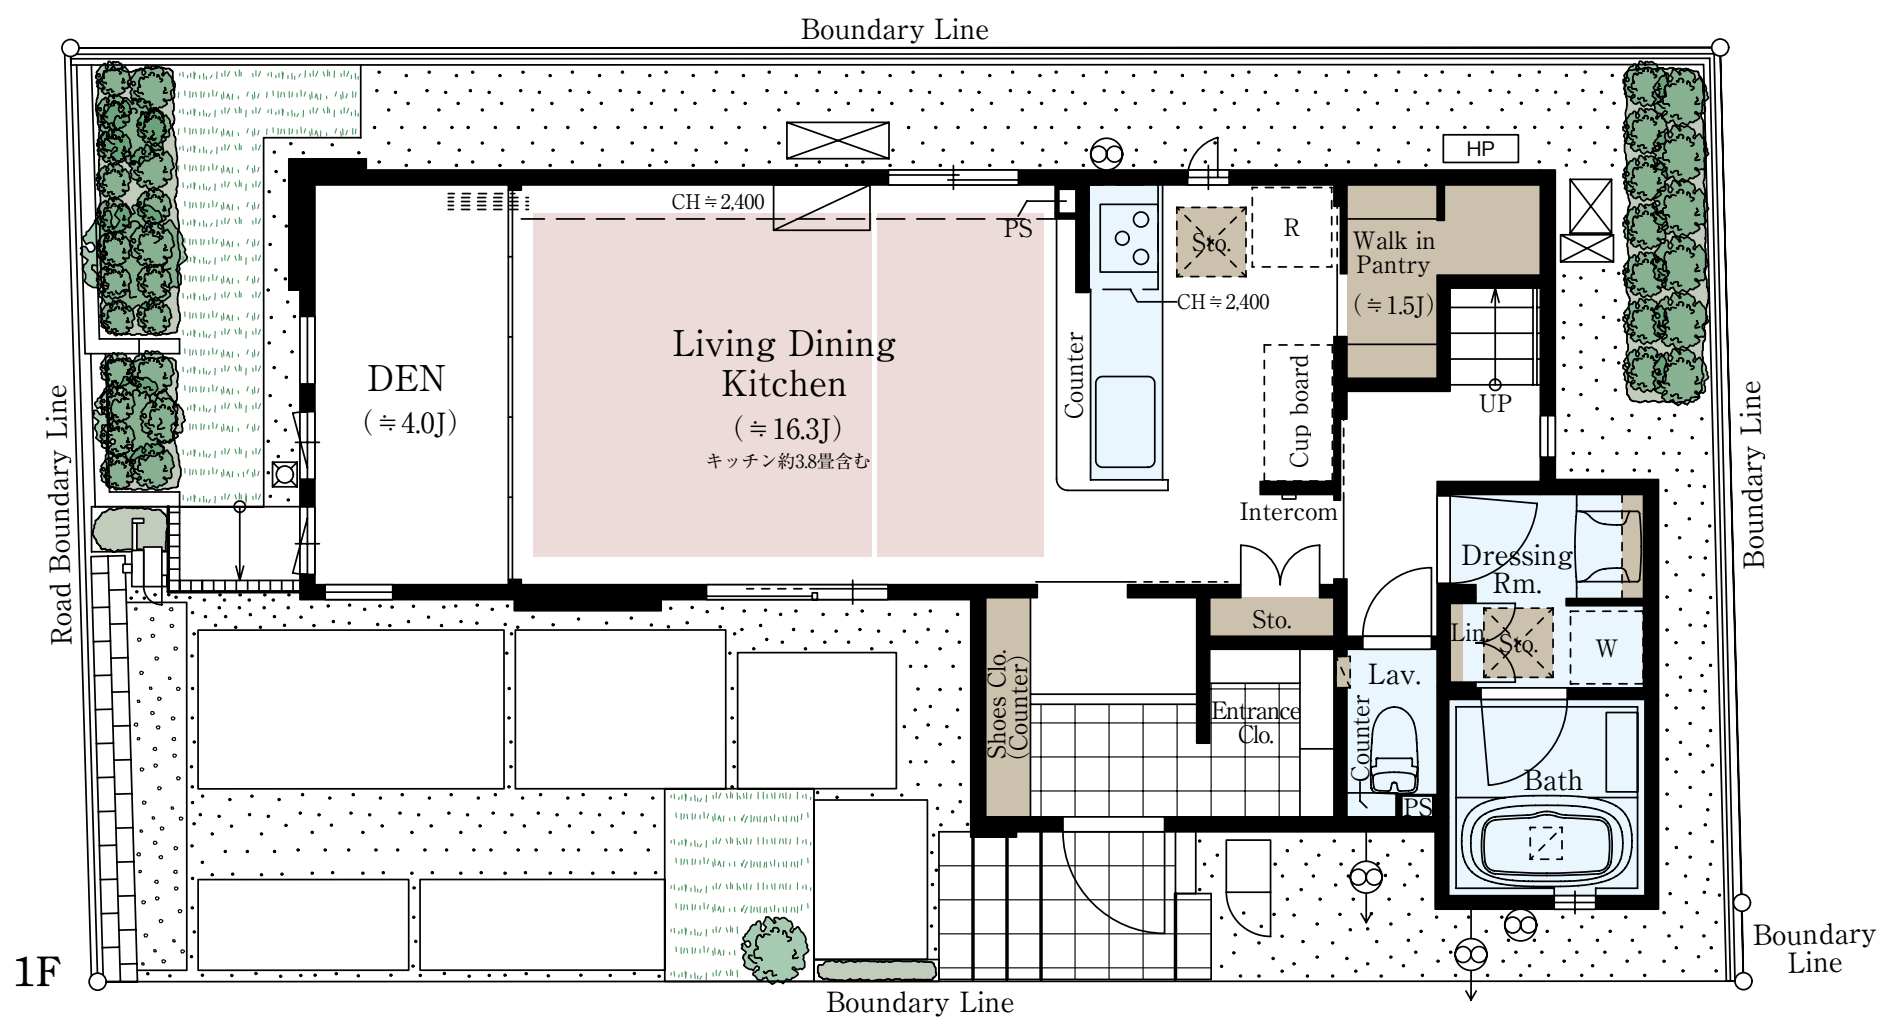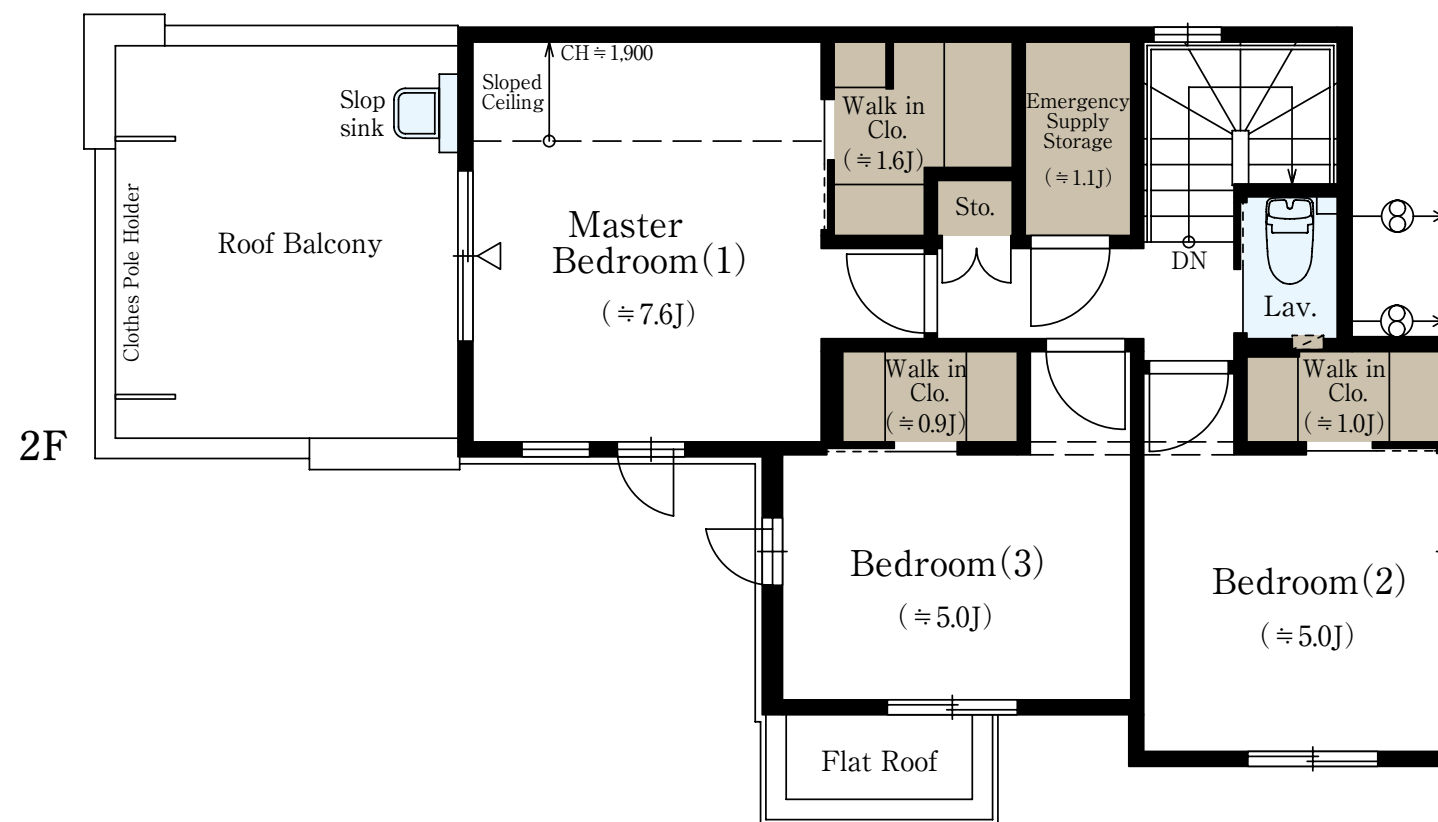

■ 収納 ■ 床暖房 ■ 水まわり

※施工等の関係で変更になる場合がございます。詳しくは施工図等でご確認ください。※外構の石、タイル等はおおよその施工範囲を示したものです。  
※DEN=書斎 ※WIC=ウォークインクロゼット ※WIP=ウォークインパントリー ※J:畳数 (約:畳数)

「ファインコート久我山五丁目イースト」販売準備室

0120-922-321

□営業時間/土・日・祝 10:00~17:00  
月・金 11:00~17:00  
□定休日/火・水・木曜日