

No.2

3LDK+ワークスペース+ファミリークローゼット+WIC+防災備蓄倉庫

敷地面積
119.65㎡ (約36.19坪)

延床面積
97.30㎡ (約29.43坪)




□合計収納畳数：約7.7畳 □1階床面積：54.24㎡ □2階床面積：43.06㎡

帰宅した家族や訪れた人を出迎える
吹抜の玄関ホール

明るい陽ざしが注ぐ
全居室南向きのレイアウト

使い勝手の良い個室空間
キッチンサイドのワークスペース

掃除やガーデニングに便利なスロップシンク付
大型ルーフバルコニー

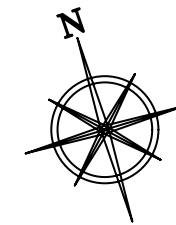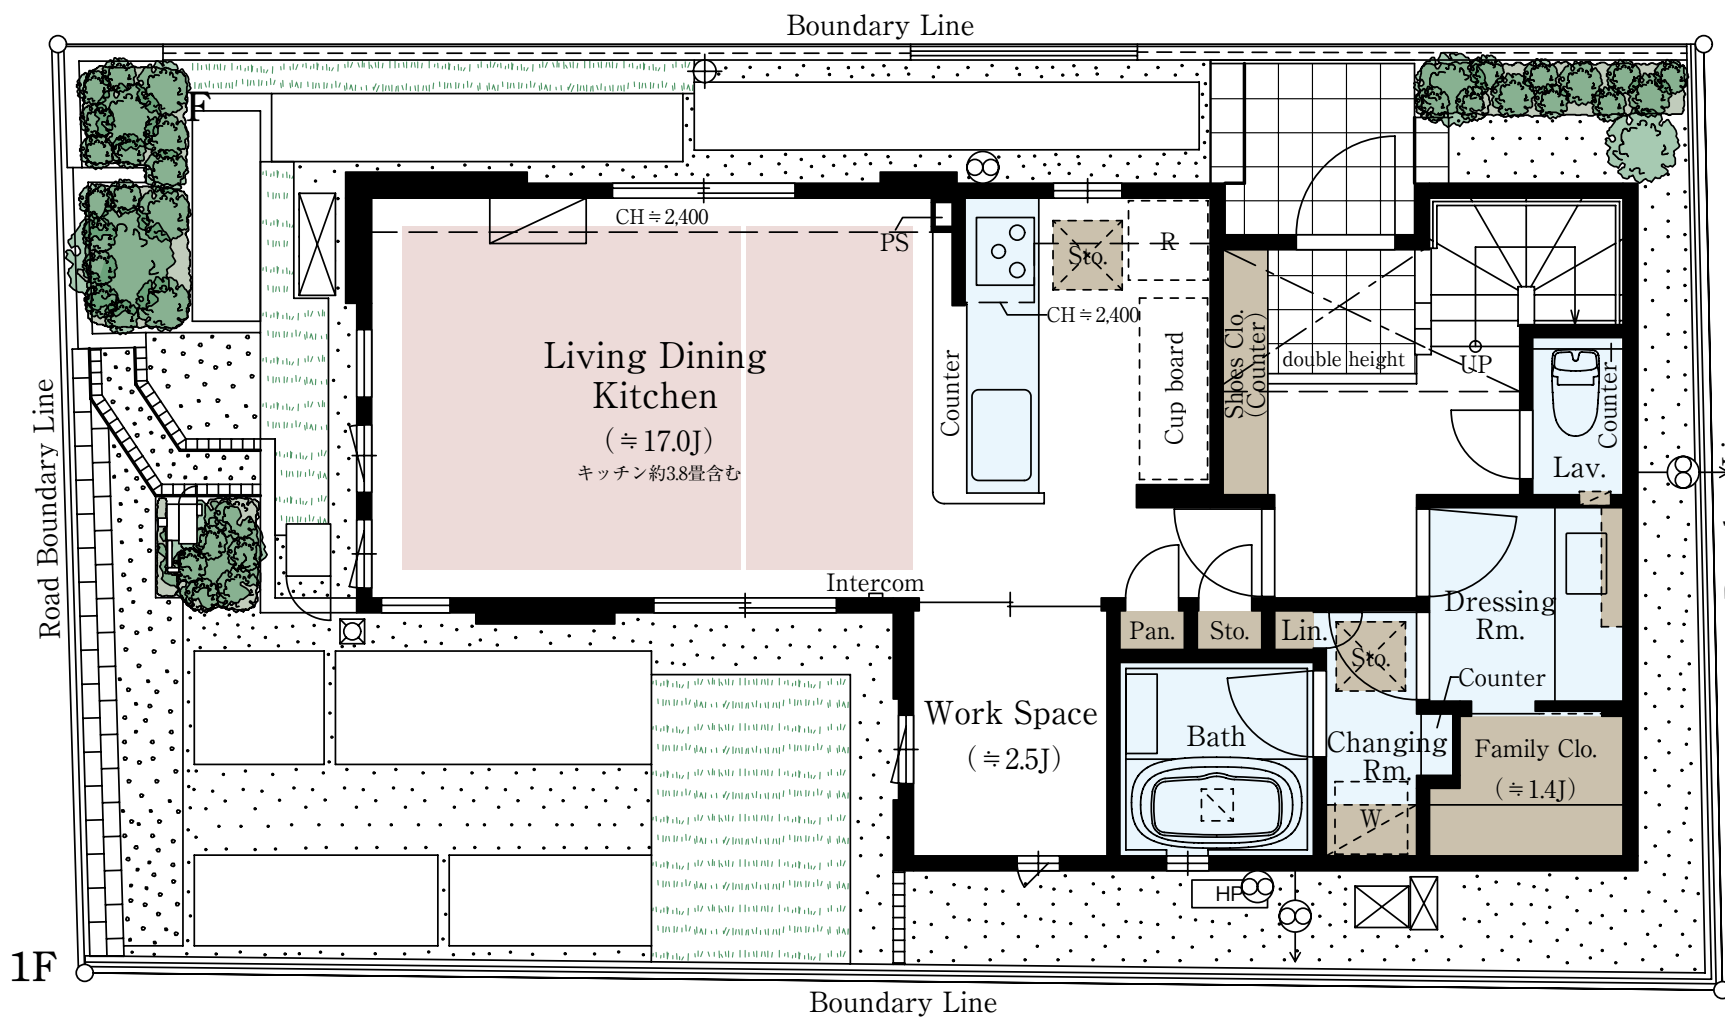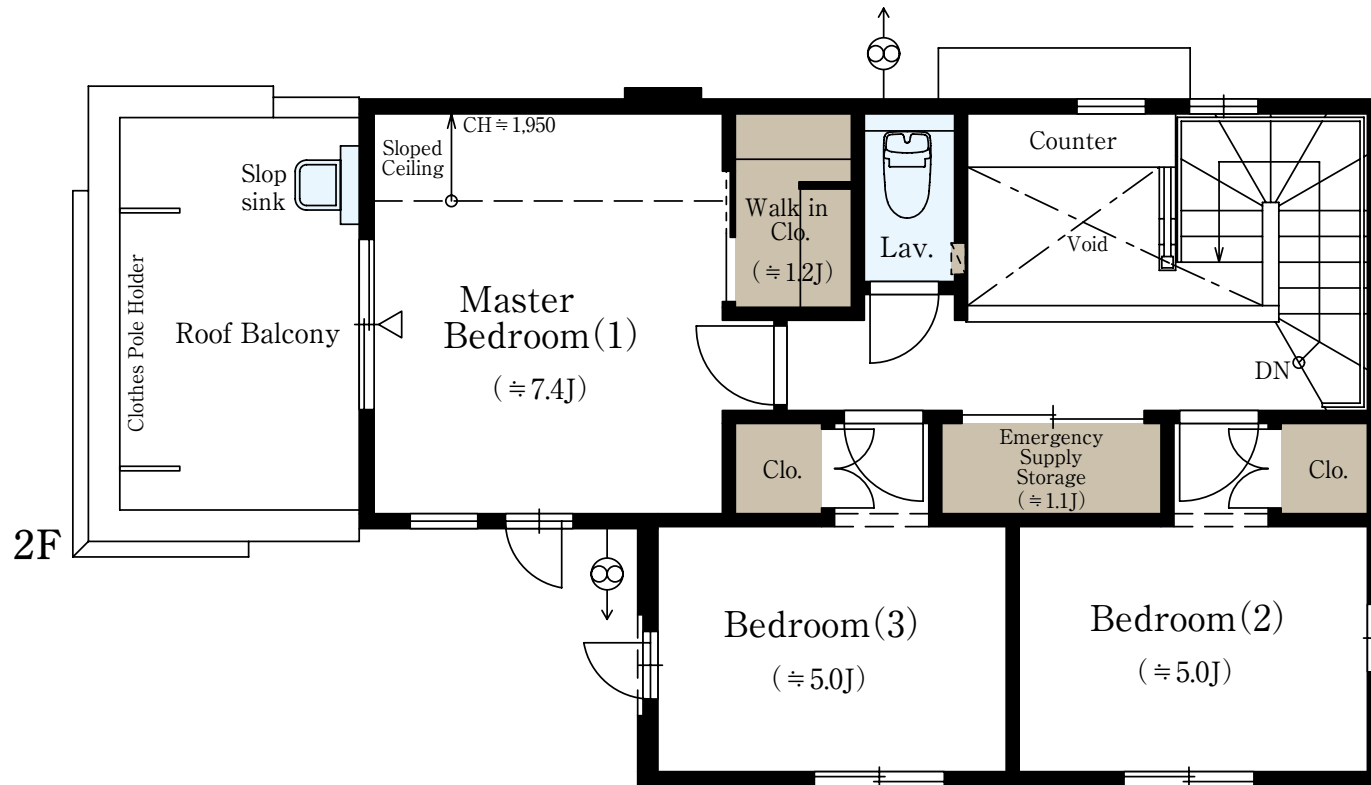

■ 収納 ■ 床暖房 ■ 水まわり

※施工等の関係で変更になる場合がございます。詳しくは施工図等でご確認ください。※外構の石、タイル等はおおよその施工範囲を示したものです。
※DEN=書斎 ※WIC=ウォークインクローゼット ※J:畳数 (約:畳数)

「ファインコート久我山五丁目イースト」販売準備室

☎ 0120-922-321

□営業時間/土・日・祝 10:00~17:00
月・金 11:00~17:00
□定休日/火・水・木曜日