

No.1

# 4LDK (DEN含む) + シーズンストレージ + SIC + 防災備蓄倉庫

敷地面積  
**115.77**㎡ (約35.02坪)

延床面積  
**94.33**㎡ (約28.53坪)



□合計収納畳数：約9.8畳 □1階床面積：53.66㎡ □2階床面積：40.67㎡

帰宅した家族や訪れた人を出迎える  
吹抜の玄関ホール

明るい陽ざしが注ぐ  
全居室南向きのレイアウト

引き戸を開放してLDと一体使いも  
リビングサイドのDEN

季節物やかさばる荷物の収納に便利  
約3.1畳のシーズンストレージ

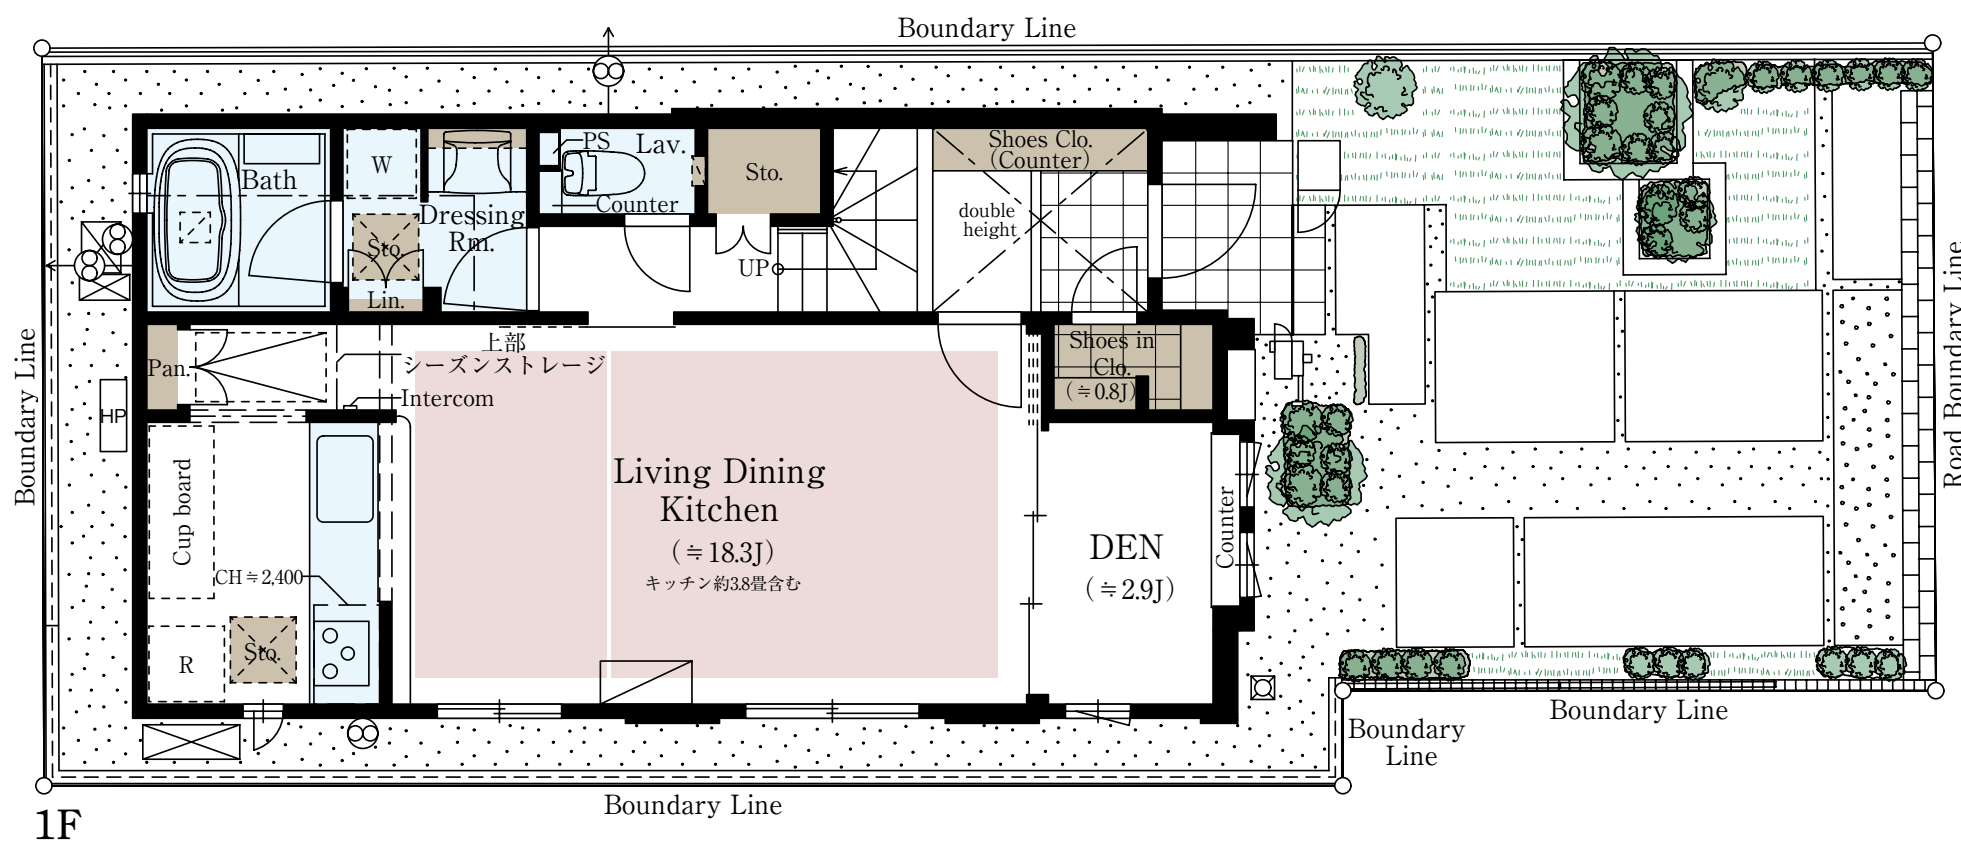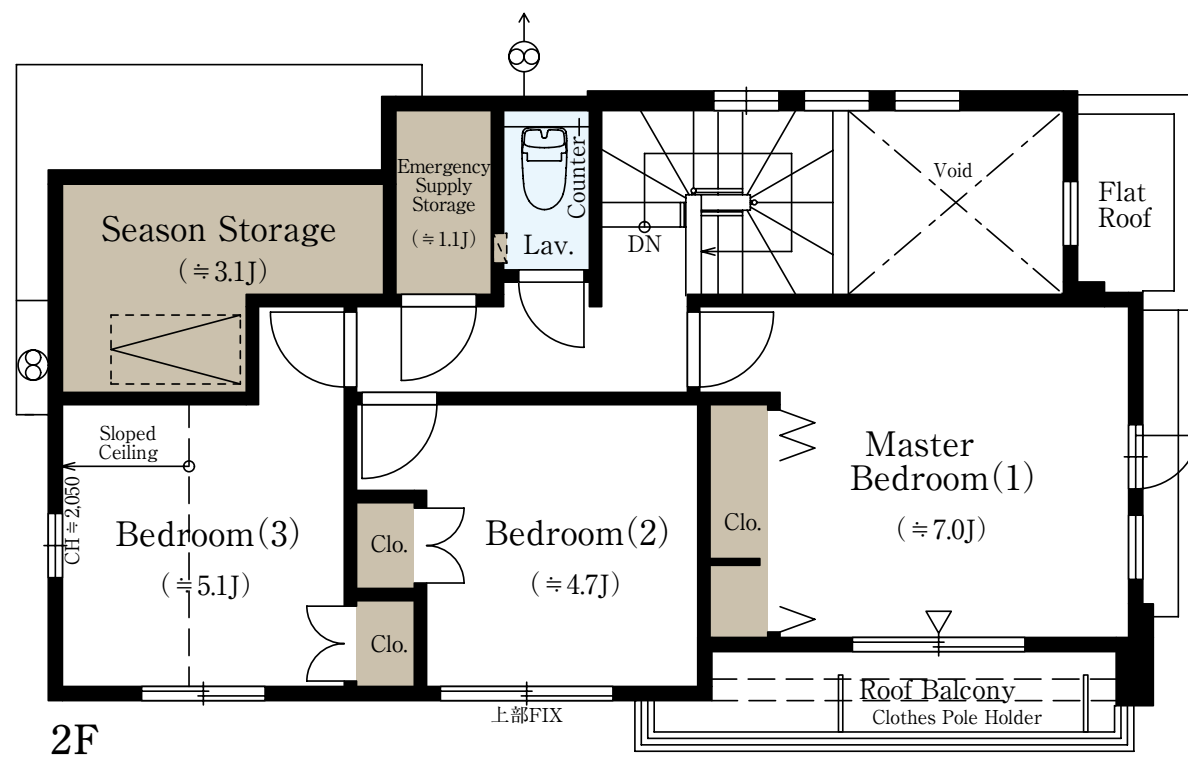

■ 収納 ■ 床暖房 ■ 水まわり

※施工等の関係で変更になる場合がございます。詳しくは施工図等でご確認ください。※外構の石、タイル等はおおよその施工範囲を示したものです。  
※DEN=書斎 ※SIC=シューズインクローゼット ※シーズンストレージ=小屋裏収納 ※J:畳数(約:畳数)

「ファインコート久我山五丁目ウエスト」販売準備室

0120-321-648

□営業時間/土・日・祝 10:00~17:00  
月・金 11:00~17:00  
□定休日/火・水・木曜日

