

No.2


4LDK (DEN含む)+WIC+WIP+SIC

敷地面積  
104.77㎡ (約31.69坪)


延床面積  
97.19㎡ (約29.39坪)

合計収納畳数/約8.5畳

公園VIEWを享受する2階リビング・ダイニング・キッチンや  
大型ルーフバルコニーが魅力の邸。

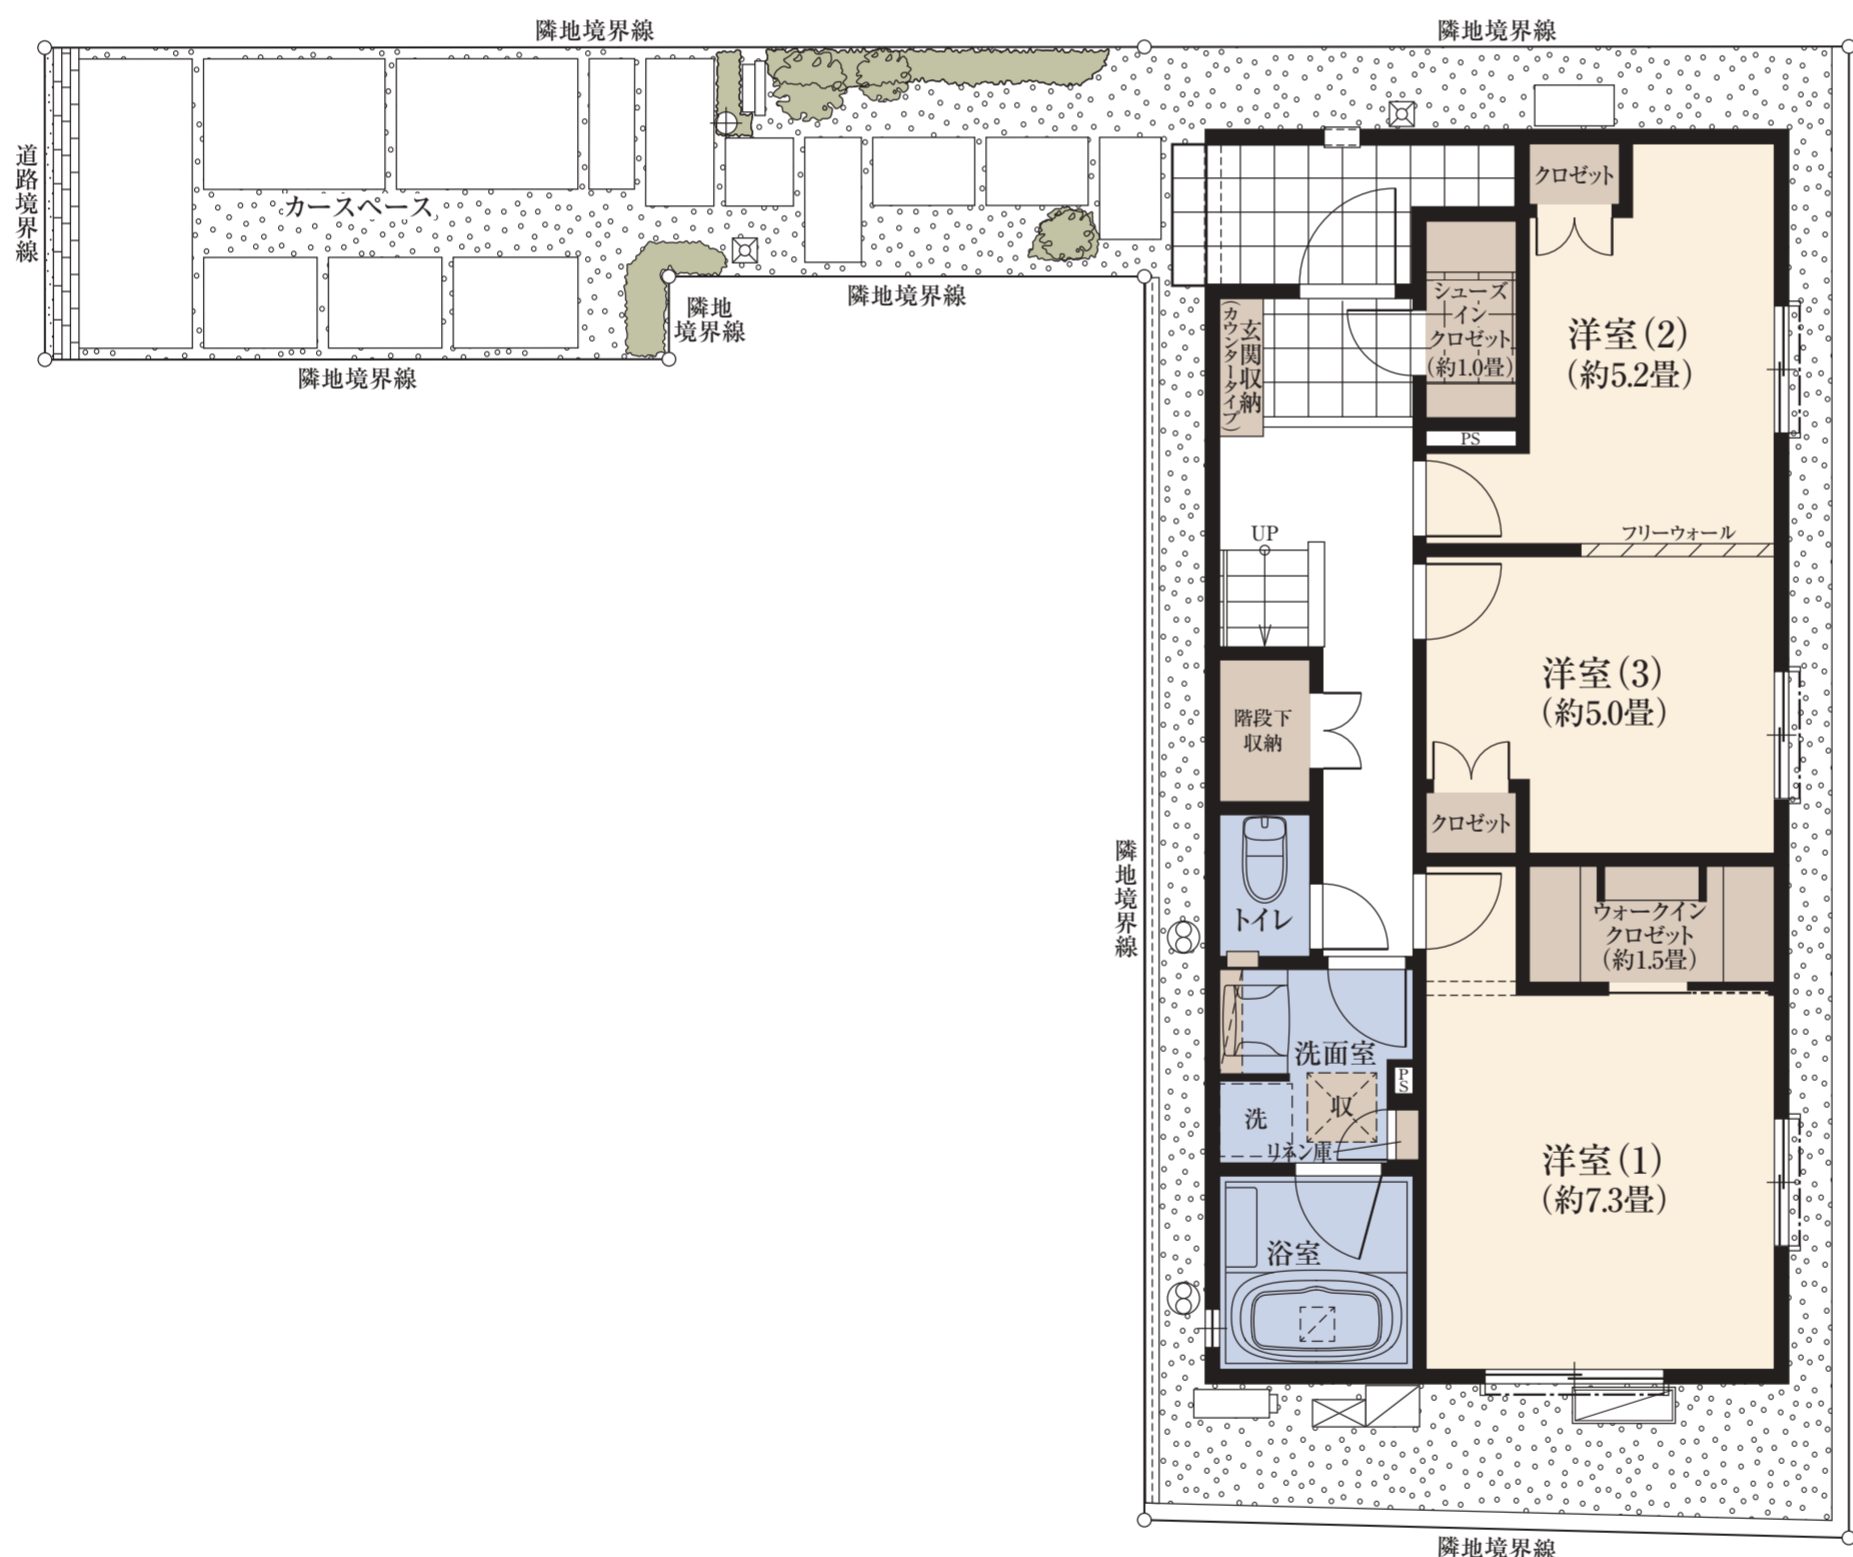

1F

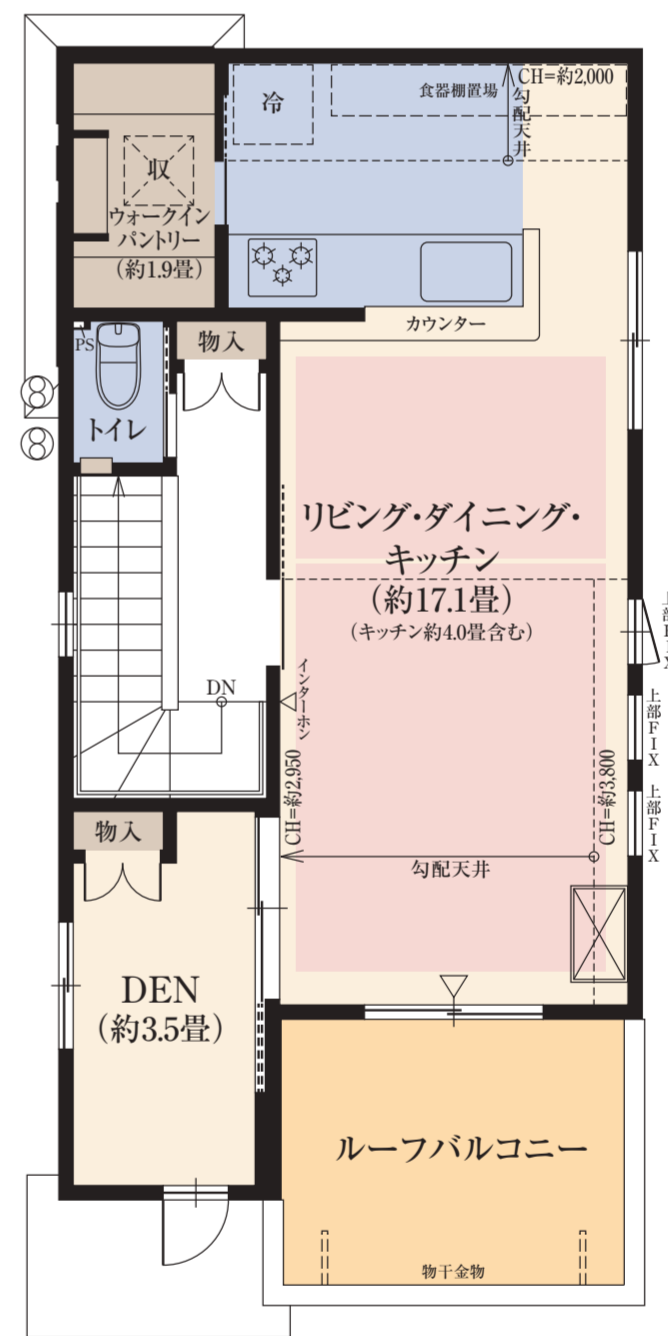

2F

■ 収納 ■ 床暖房 ■ 水回り ■ バルコニー・テラス

※DEN=書斎 ※WIC=ウォークインクロゼット ※WIP=ウォークインパントリー ※SIC=シューズインクロゼット  
※掲載の図面は施工等の関係で変更になる場合がございます。詳しくは設計図書等でご確認ください。  
※フリーウォールの撤去による間取り変更には、設計費・工事費が必要となります。  
※外構の石、タイル等はおおよその施工範囲を示したものです。  
※LDK畳数は、キッチン畳数約4.0畳を含みます。※坪数と畳数は約表記です。



「ファインコート調布パークサイドヴィラ」レジデンシャルサロン

☎ 0120-321-695

営業時間/平日: 11時~17時  
土日祝: 10時~17時  
定休日/火・水・木曜日