
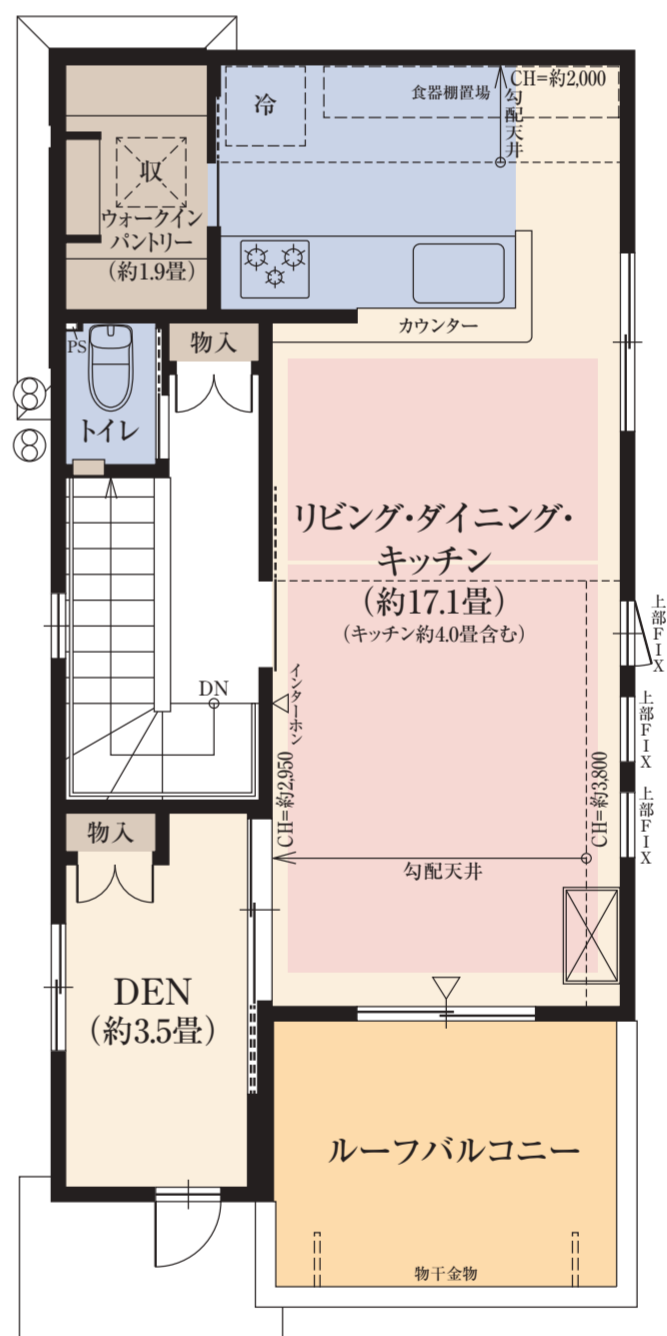


No.4	<b>4LDK</b> (DEN含む)+WIC+WIP+SIC	
	敷地面積 <b>103.44</b> m <sup>2</sup> (約31.29坪)	延床面積 <b>97.19</b> m <sup>2</sup> (約29.39坪)


合計収納畳数/約**8.5**畳

公園VIEWを享受する2階リビング・ダイニング・キッチンや  
大型ルーフバルコニーが魅力の邸。

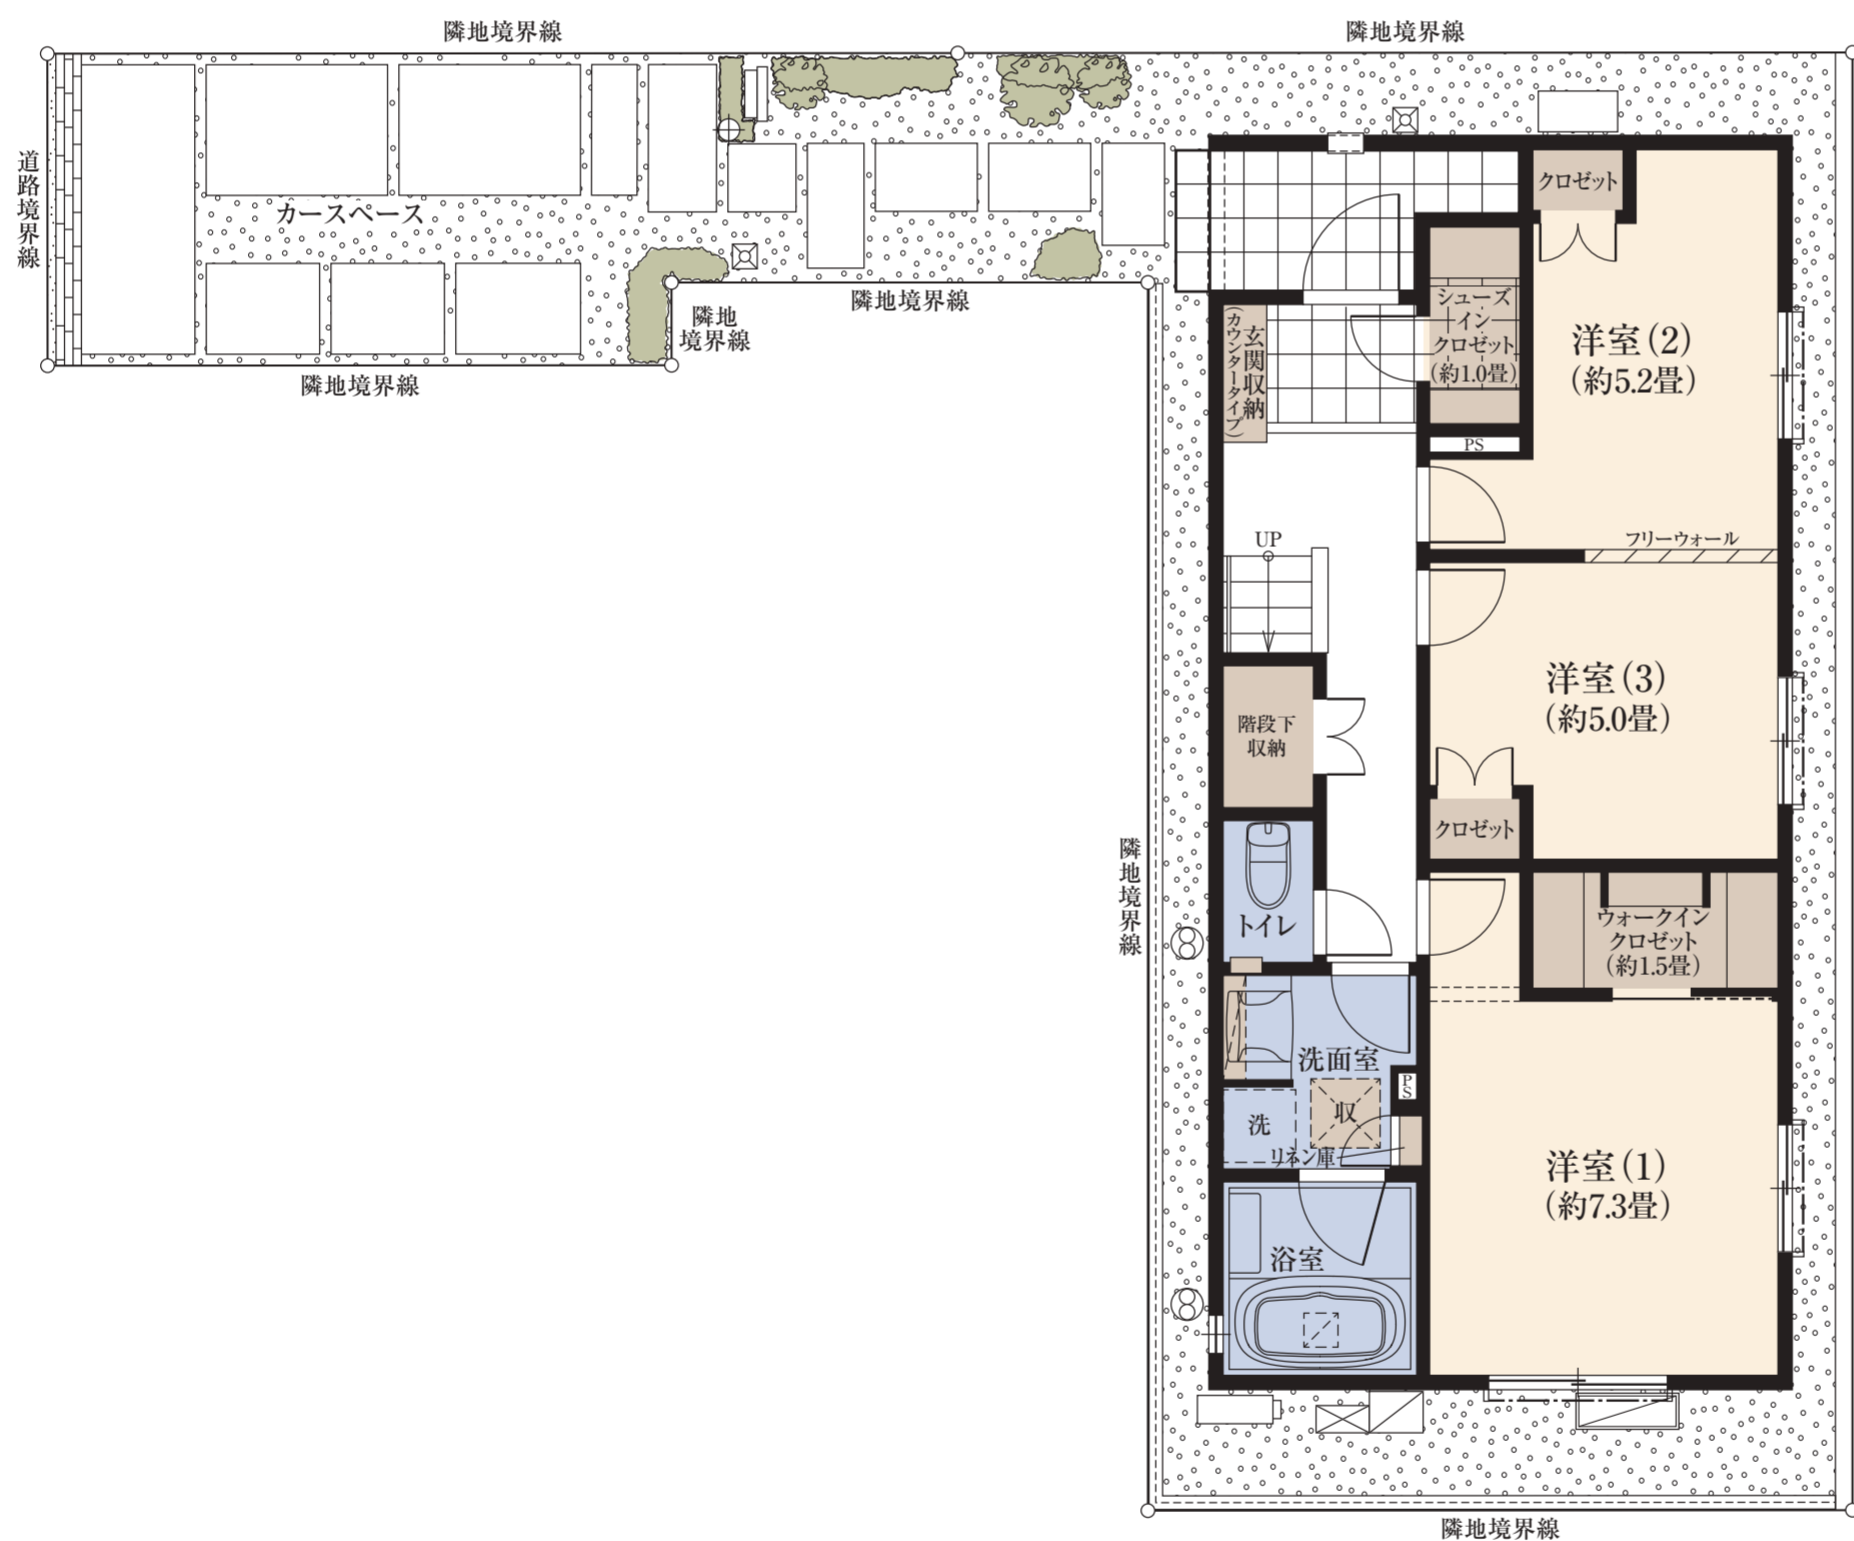

■ 収納 ■ 床暖房 ■ 水回り ■ バルコニー・テラス

※DEN=書斎 ※WIC=ウォークインクローゼット ※WIP=ウォークインパントリー ※SIC=シューズインクローゼット  
 ※掲載の図面は施工等の関係で変更になる場合がございます。詳しくは設計図書等でご確認ください。  
 ※フリーウォールの撤去による間取り変更には、設計費・工事費が必要となります。  
 ※外構の石、タイル等はおおよその施工範囲を示したものです。  
 ※LDK畳数は、キッチン畳数約4.0畳を含みます。※坪数と畳数は約表記です。

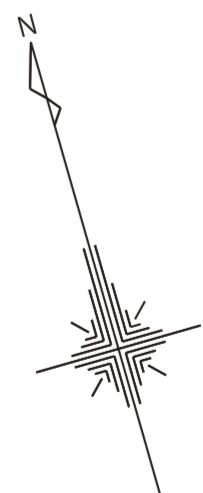

「ファインコート調布パークサイドヴィラ」レジデンシャルサロン

**0120-321-695**

営業時間/平日: 11時~17時  
土日祝: 10時~17時  
定休日/火・水・木曜日