
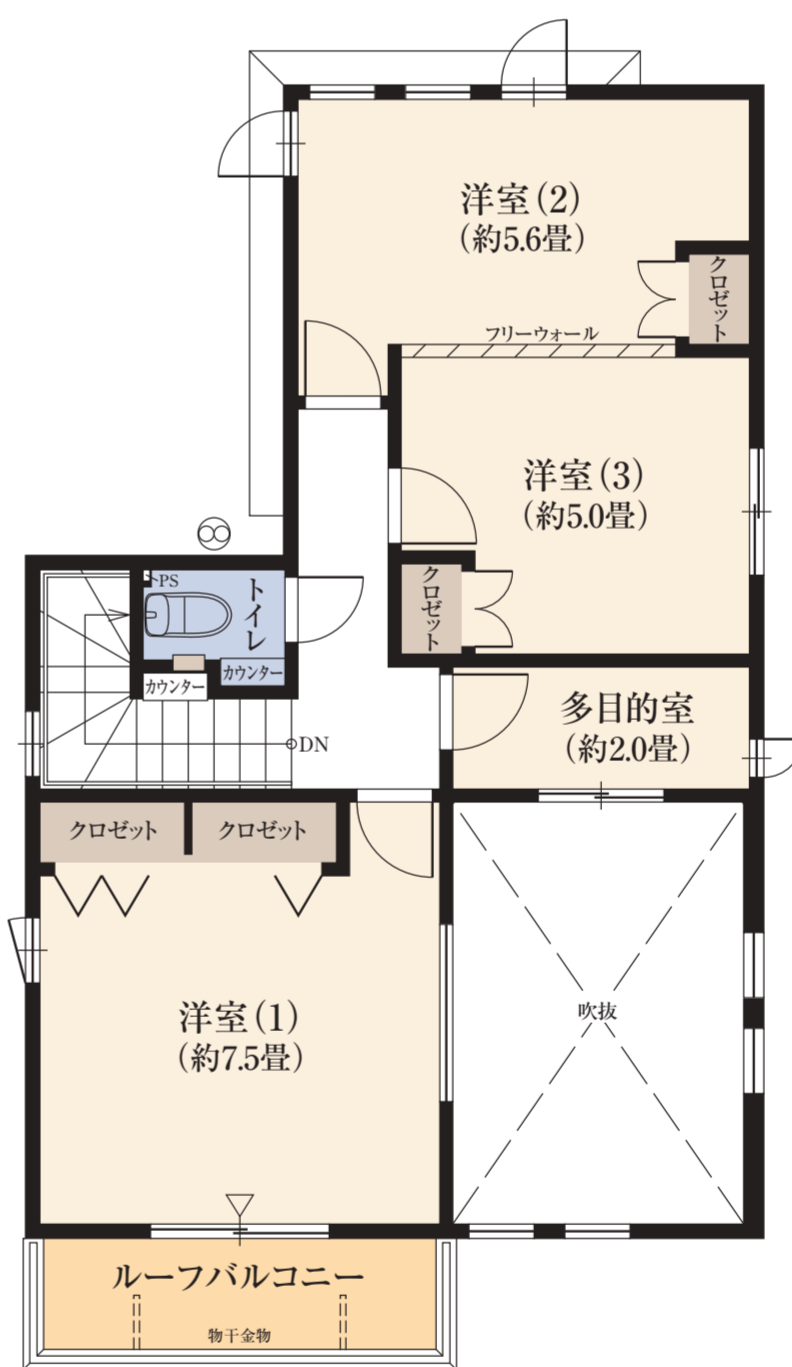


No.6	4LDK (DEN含む)+SIC	
	敷地面積 103.66 ㎡ (約31.35坪)	延床面積 98.21 ㎡ (約29.70坪)


合計収納畳数/約**7.7**畳

公園VIEWを意識した大型リビング吹抜の開放感が魅力。
納戸など多彩な収納スペースを確保した邸。

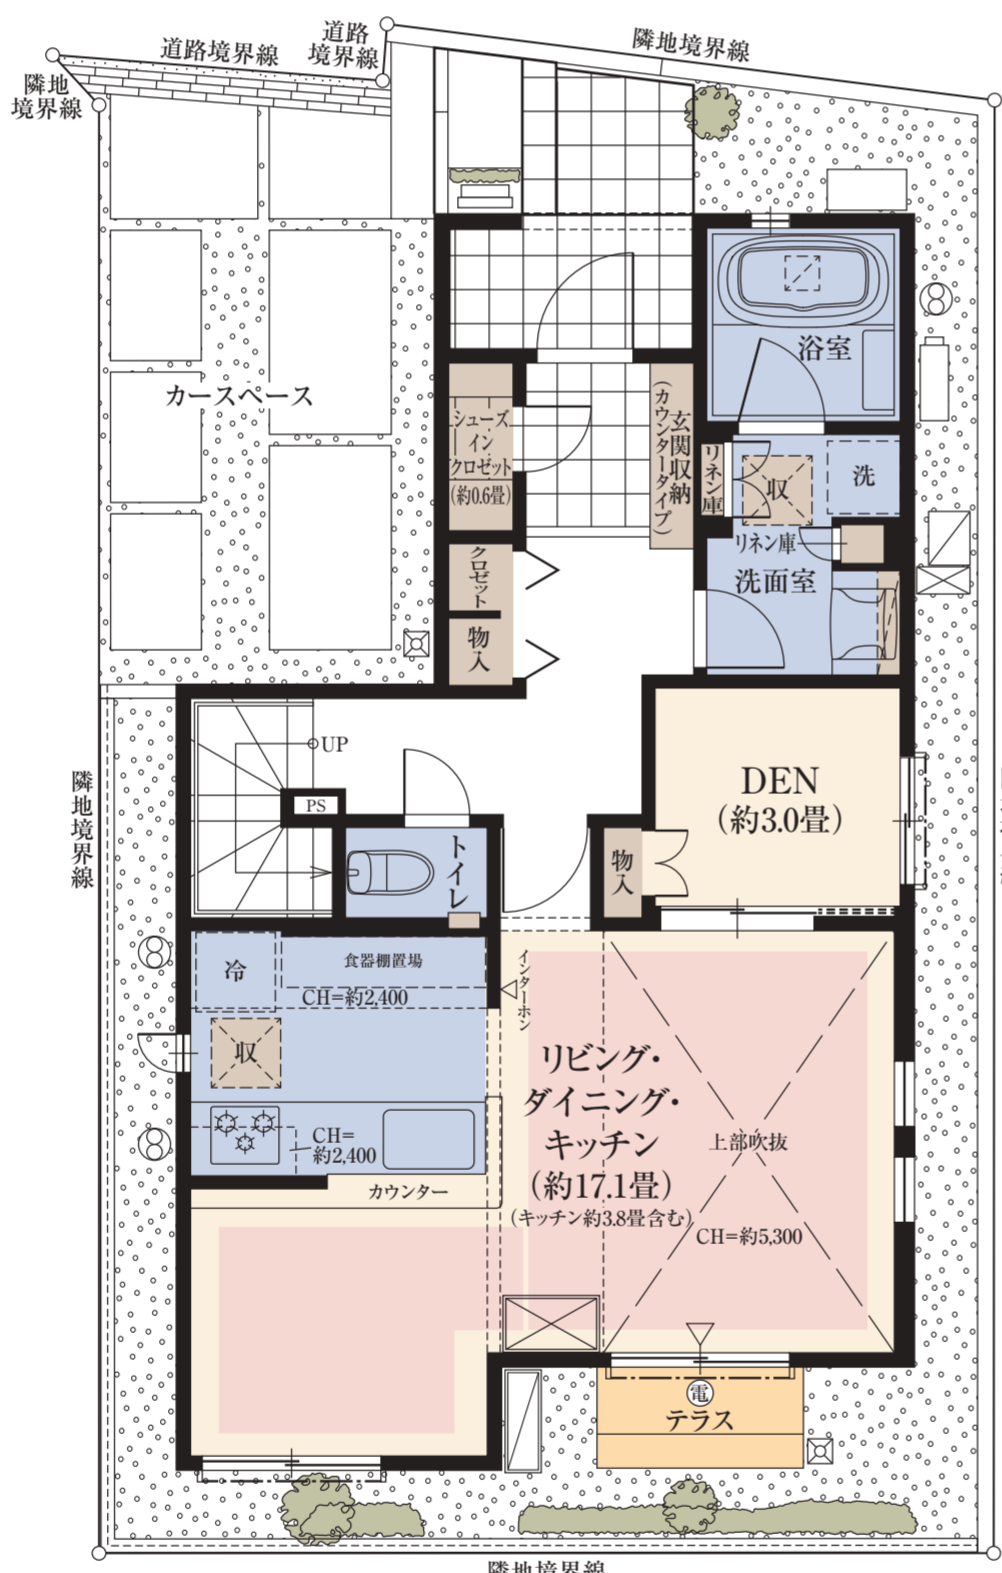

■ 収納 ■ 床暖房 ■ 水回り ■ バルコニー・テラス

※DEN=書斎 ※SIC=シューズインクローゼット
※掲載の図面は施工等の関係で変更になる場合がございます。詳しくは設計図書等でご確認ください。
※フリーウォールの撤去による間取り変更には、設計費・工事費が必要となります。
※外構の石、タイル等はおおよその施工範囲を示したものです。
※LDK畳数は、キッチン畳数約3.8畳を含みます。※坪数と畳数は約表記です。

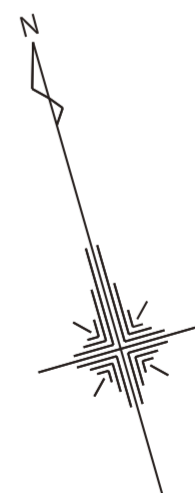

「ファインコート調布パークサイドヴィラ」レジデンシャルサロン

0120-321-695

営業時間/平日: 11時~17時
土日祝: 10時~17時
定休日/火・水・木曜日