


No.4	3LDK + ファミリーコーナー + WIC + WIP	
	敷地面積 103.26㎡（約31.23坪）	延床面積 99.42㎡（約30.07坪）

□合計収納量数：約8.2畳 □1階床面積：51.60㎡ □2階床面積：47.82㎡

展 快 の 苑

TENKAI no en

心地よい回遊性とその先に開ける景観を展望する開放の邸。

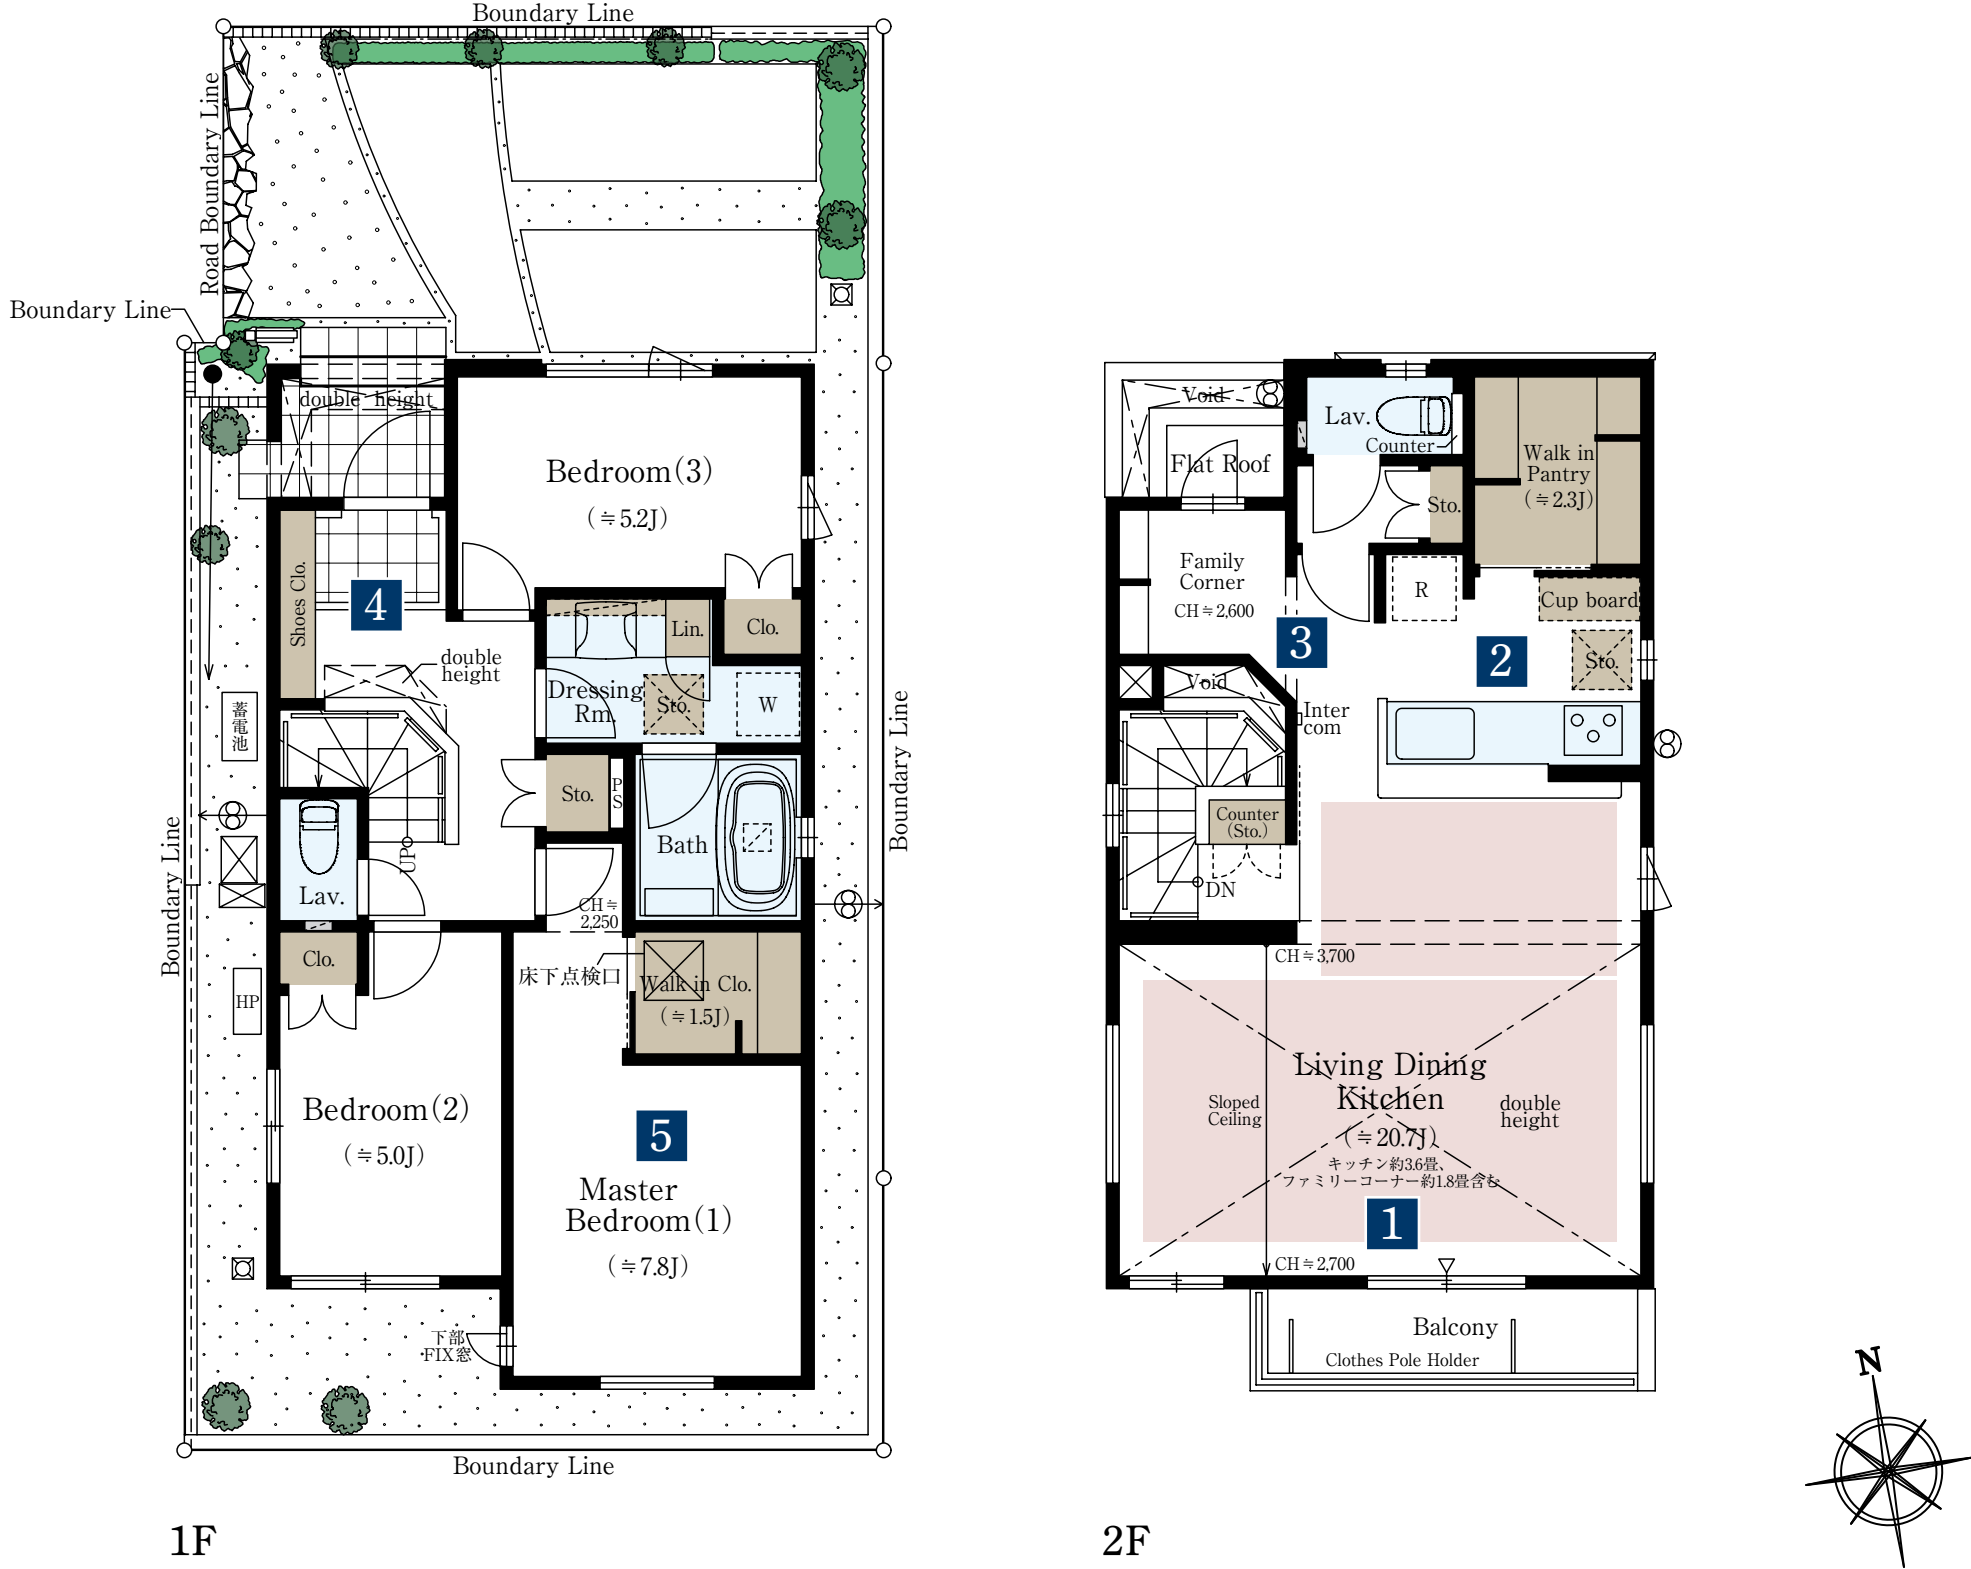

1 3面の開口と最高天井高約3.7mの勾配天井でその開放感を演出した20畳超の2階LDK

明るい南面と開発道路に開けた西面、そして東面の3面開口としたリビング・ダイニング・キッチンは、ゆとりある広さと勾配天井でさらに開放的に演出。

3 カウンターの設置で多様なライフスタイルに応えるセミクロズのファミリーコーナー

カウンターを活用してのPC配置やクッキングブック等のディスプレイ、ワーキングスペースとしてなど、多様な使い勝手ができます。

5 豊かな奥行きで収納力を高めたウォークインクロゼット

独立性が高い主寝室には、ハンガーパイプとワイドな棚板により、奥行きを活かした収納ができるウォークインクロゼットを設置。

2 ウォークインパントリーや家事スペースとして活用できるファミリーコーナーで快適性を高めたキッチン

約2.3畳のスペースにたくさんの食料品などをストックできるウォークインパントリーや、家事作業中に活用できるファミリーコーナーへの動線で回遊性と使い勝手を高めたキッチンです。

4 プライバシー性に配慮された玄関は吹抜と気品あるカウンター型収納で美しく演出

バットレスで囲まれたプライバシーに配慮したポーチ、その先に続く玄関は吹抜とカウンター型収納で美しく演出。廊下にも収納を設置。

収納 床暖房 水まわり

※掲載の間取りは計画段階の図面を基に描き起こしたもので実際とは多少異なります。※施工等の関係で変更になる場合がございます。詳しくは施工図等でご確認ください。※外構の石、タイル等はおおよその施工範囲を示したものです。※J＝約畳数 ※WIC＝ウォークインクロゼット ※WIP＝ウォークインパントリー

「ファインコート世田谷桜上水二丁目」インフォメーションデスク

0120-315-528

☎

□営業時間／土・日・祝 10：00～17：00
月・金 11：00～17：00

□定休日／火・水・木曜日