



B-13

4LDK (DEN含む)+WIC+納戸

敷地面積  
125.63㎡ (約38.00坪)

延床面積  
99.29㎡ (約30.03坪)

多くの窓を設けた  
約20.0畳の明るくゆとりある  
リビング・ダイニング・キッチンが魅力の邸。

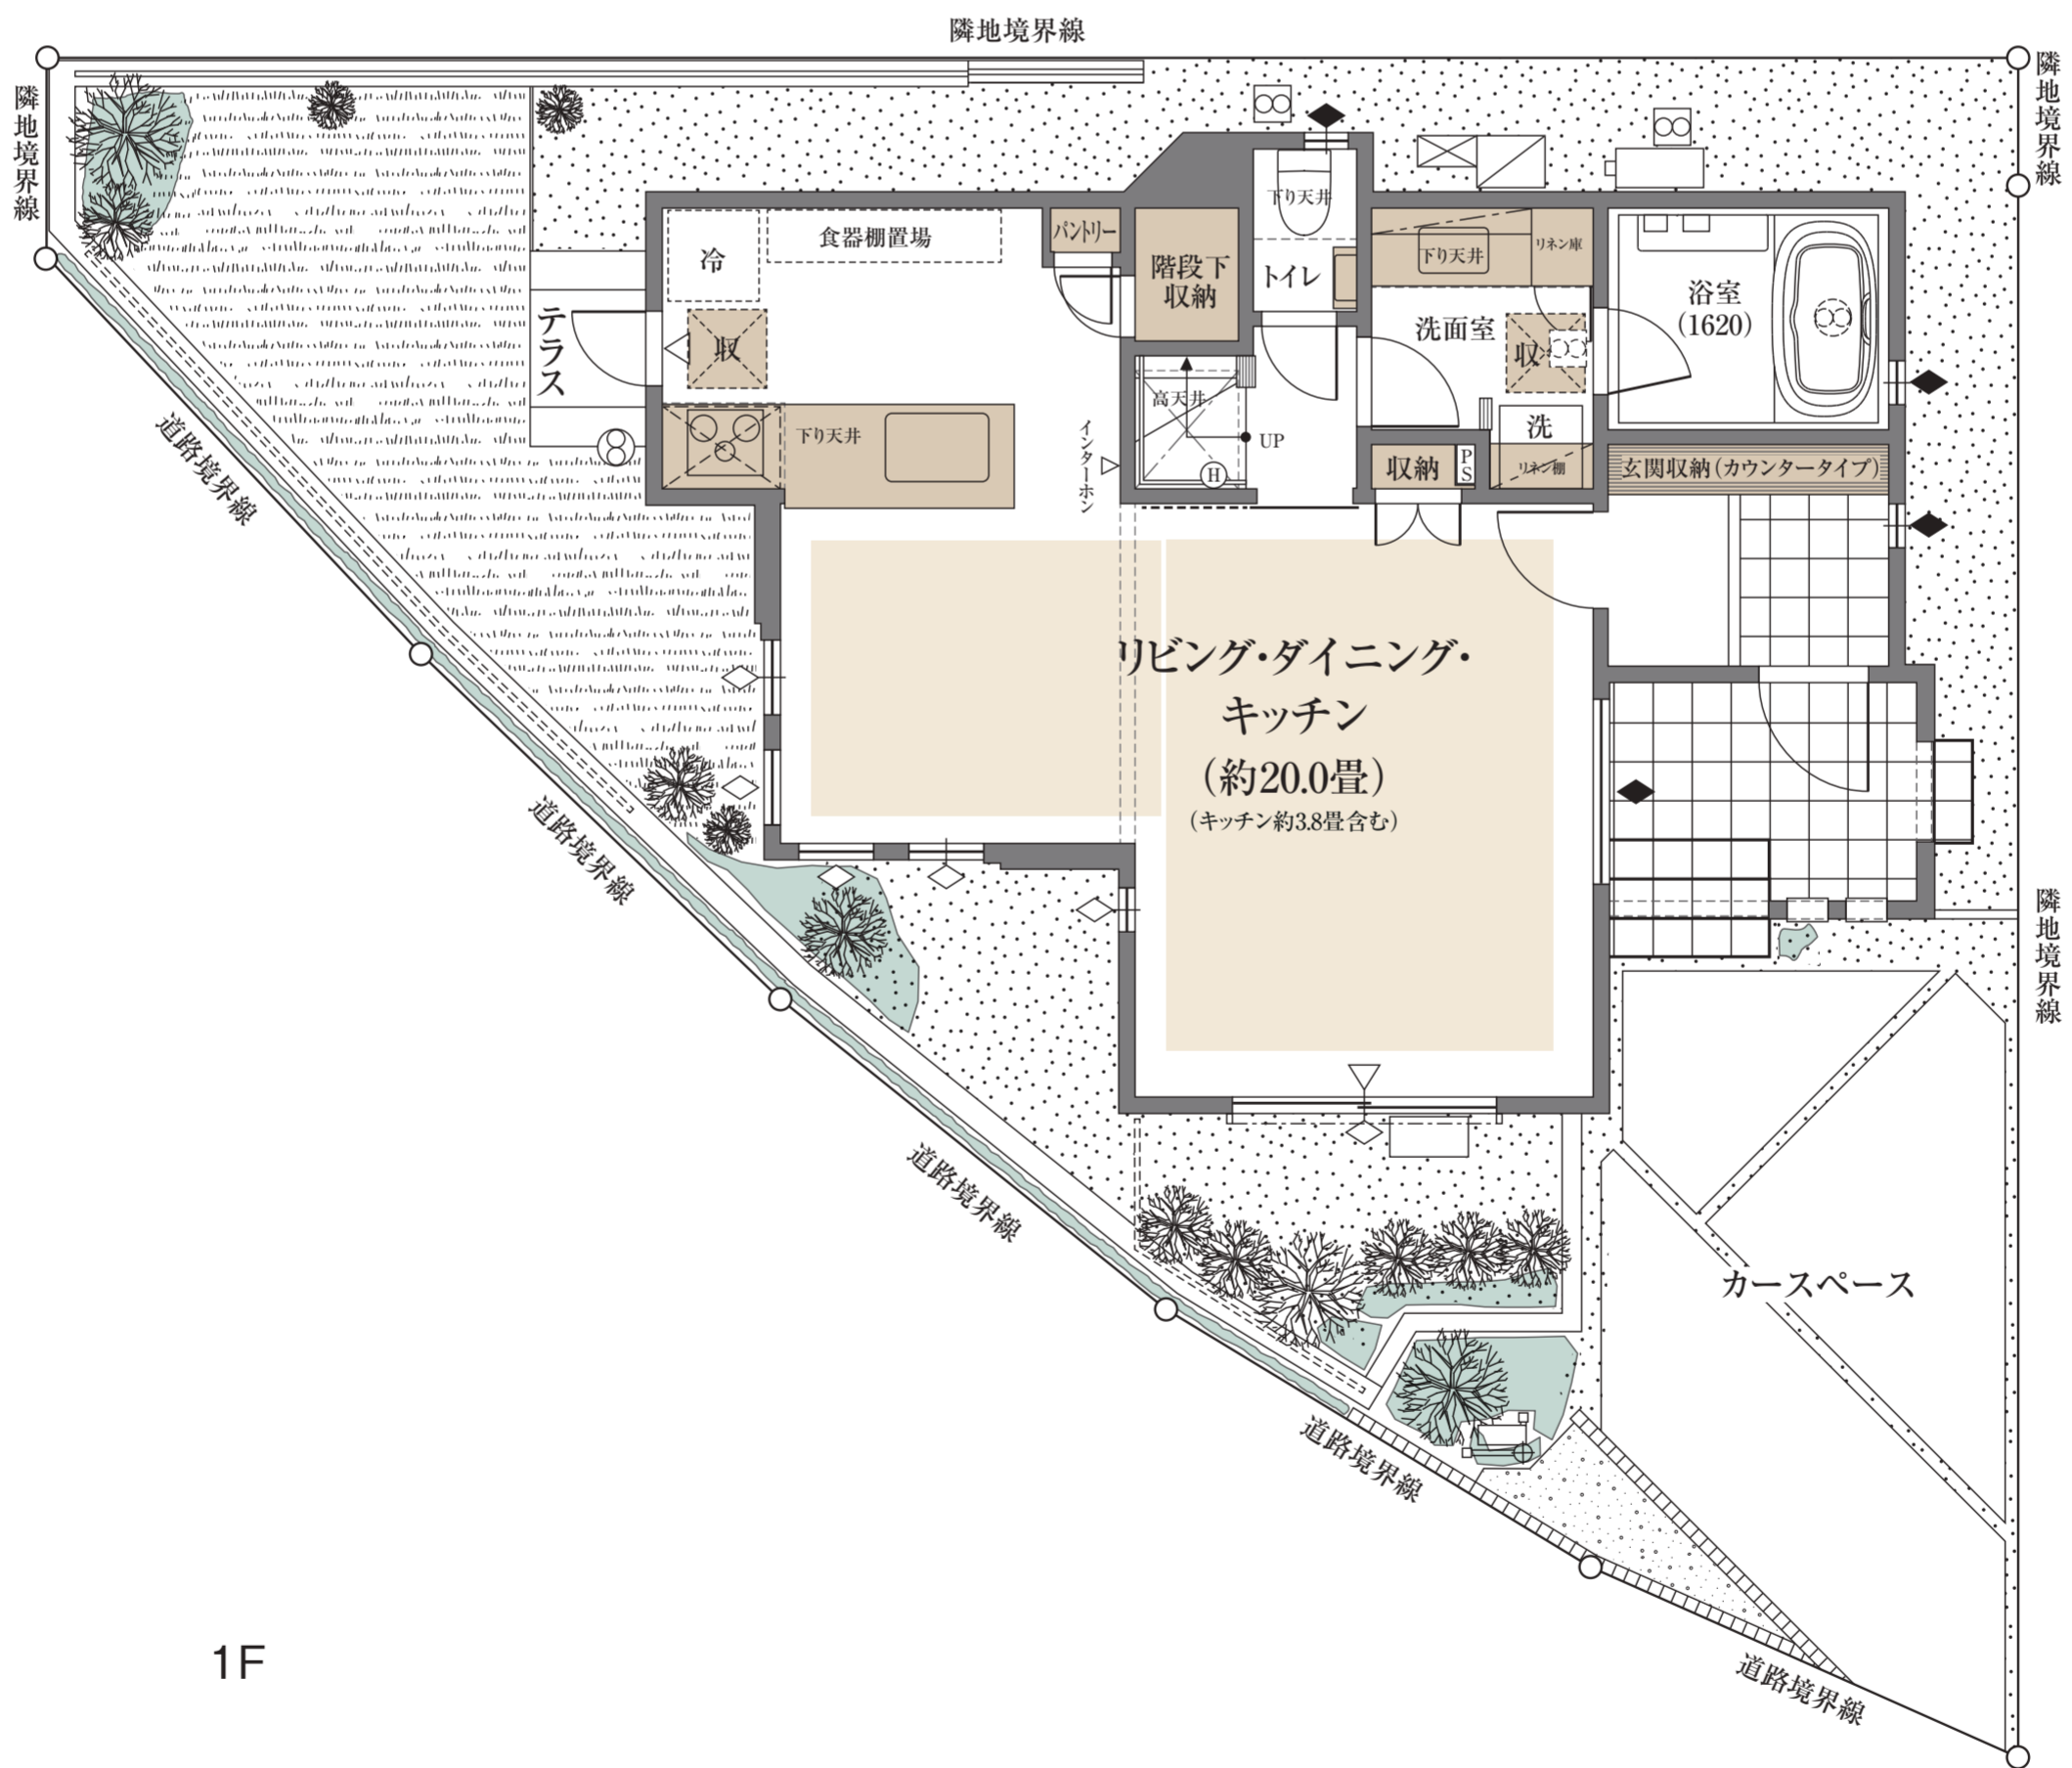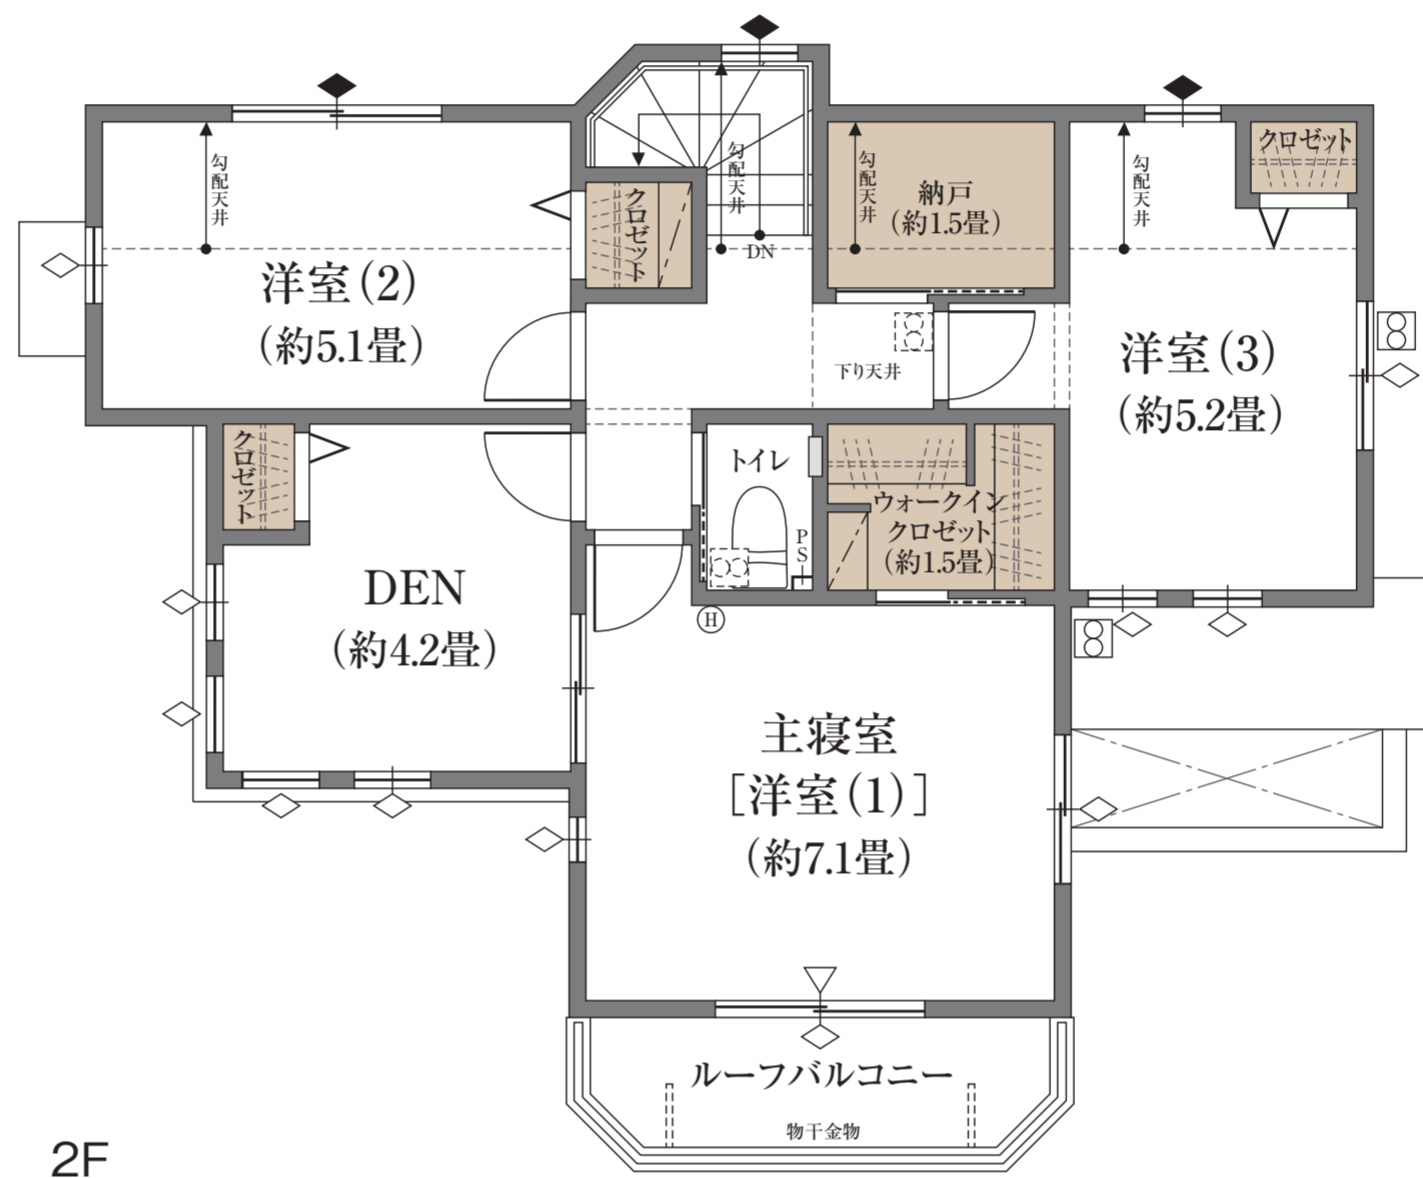

■ 収納 ■ 床暖房

※DEN=書斎 ※WIC=ウォークインクロゼット  
※掲載の図面は施工等の関係で変更になる場合がございます。詳しくは設計図書等でご確認ください。  
※外構の石、タイル等はおおよその施工範囲を示したものです。  
※坪数と畳数は約表記です。※J=約畳数

「ファインコート青葉台二丁目」レジデンシャルサロン

☎0120-321-897

営業時間 / 平日：11時～17時  
土日祝：10時～17時  
定休日 / 火・水・木曜日