



B-16

4LDK (DEN含む)+WIC+納戸×2

敷地面積
125.20㎡ (約37.87坪)

延床面積
98.54㎡ (約29.80坪)

リビング・ダイニング・キッチンと
DENを一体にすれば
約21.3畳の大空間を生み出す邸。

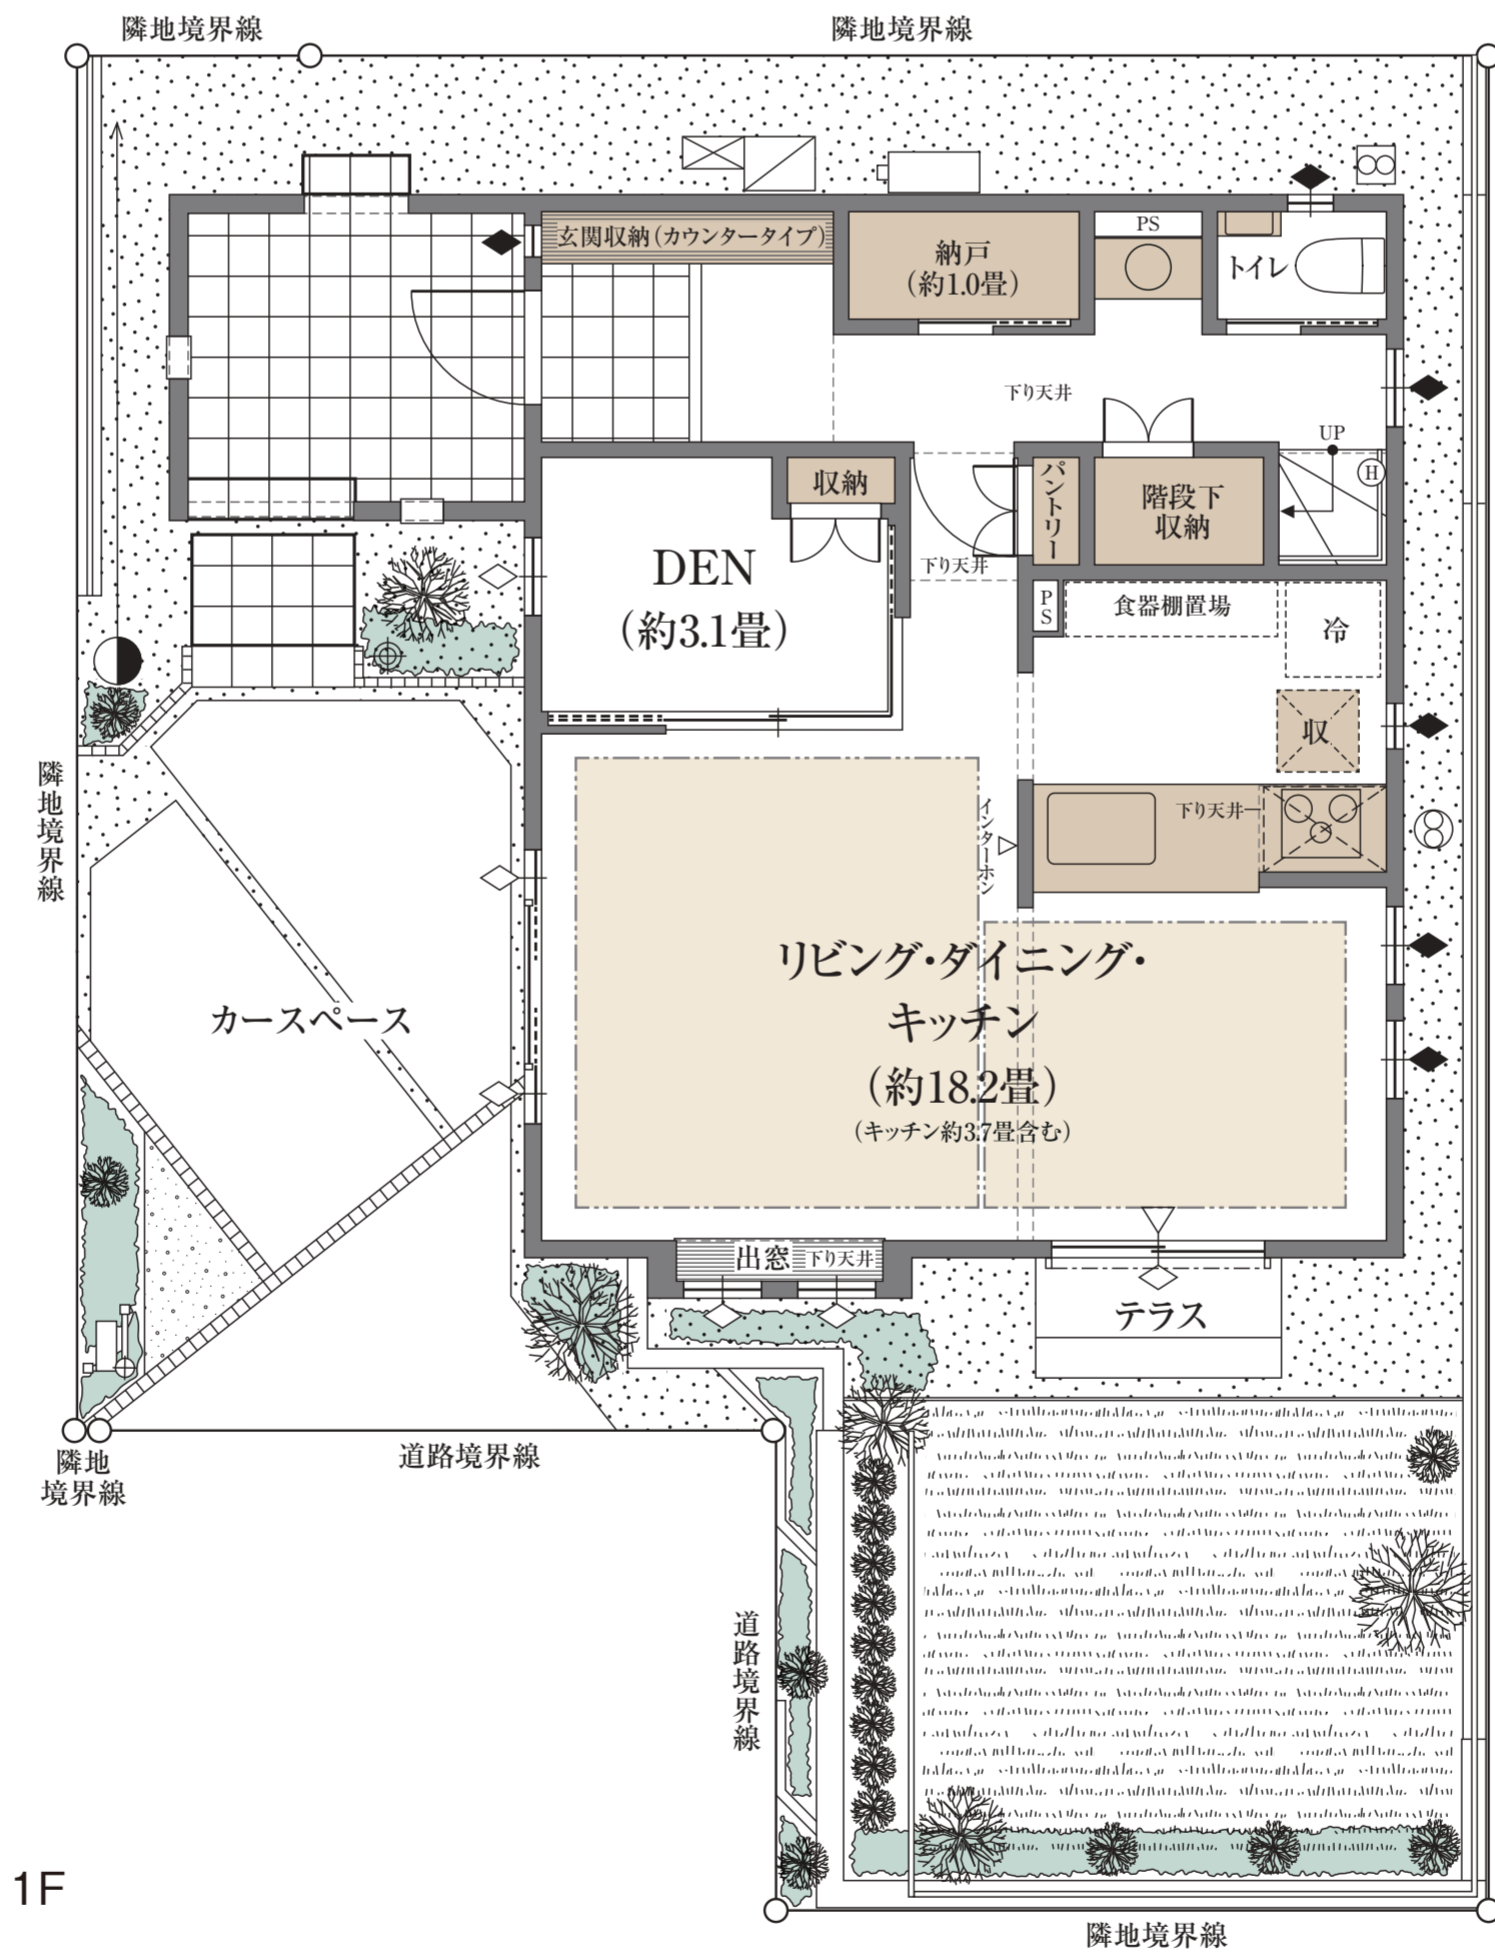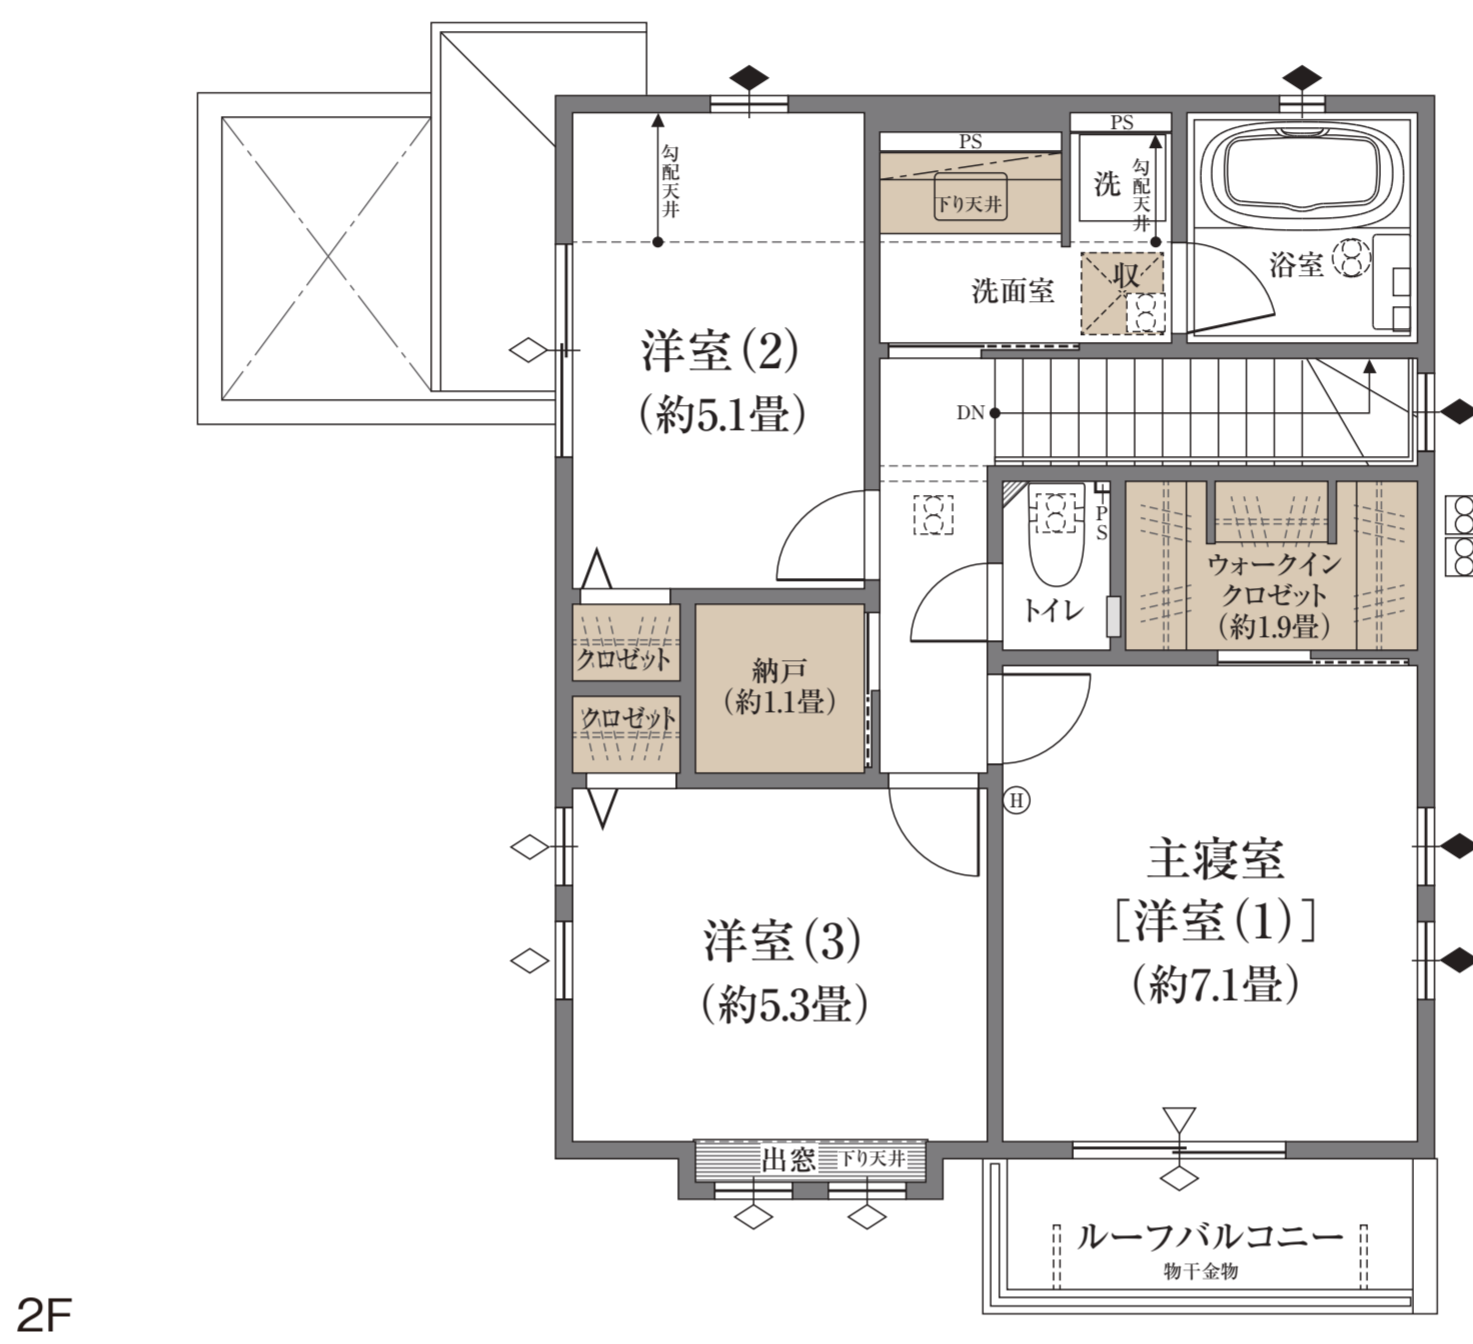

■ 収納 ■ 床暖房

※DEN=書斎 ※WIC=ウォークインクローゼット
※掲載の図面は施工等の関係で変更になる場合がございます。詳しくは設計図書等でご確認ください。
※外構の石、タイル等はおおよその施工範囲を示したものです。
※坪数と畳数は約表記です。※J=約畳数

「ファインコート青葉台二丁目」レジデンシャルサロン

☎0120-321-897

営業時間/平日：11時～17時
土日祝：10時～17時
定休日/火・水・木曜日