

B-17



4LDK (DEN含む)+WIC+WTP+デイリーストレージ

敷地面積  
141.15㎡ (約42.69坪)

延床面積  
99.50㎡ (約30.09坪)

※デイリーストレージ面積は延床面積に含まれません。

リビング・ダイニングとワイドなテラスで繋がる  
広々としたプライベートガーデンが魅力の邸。

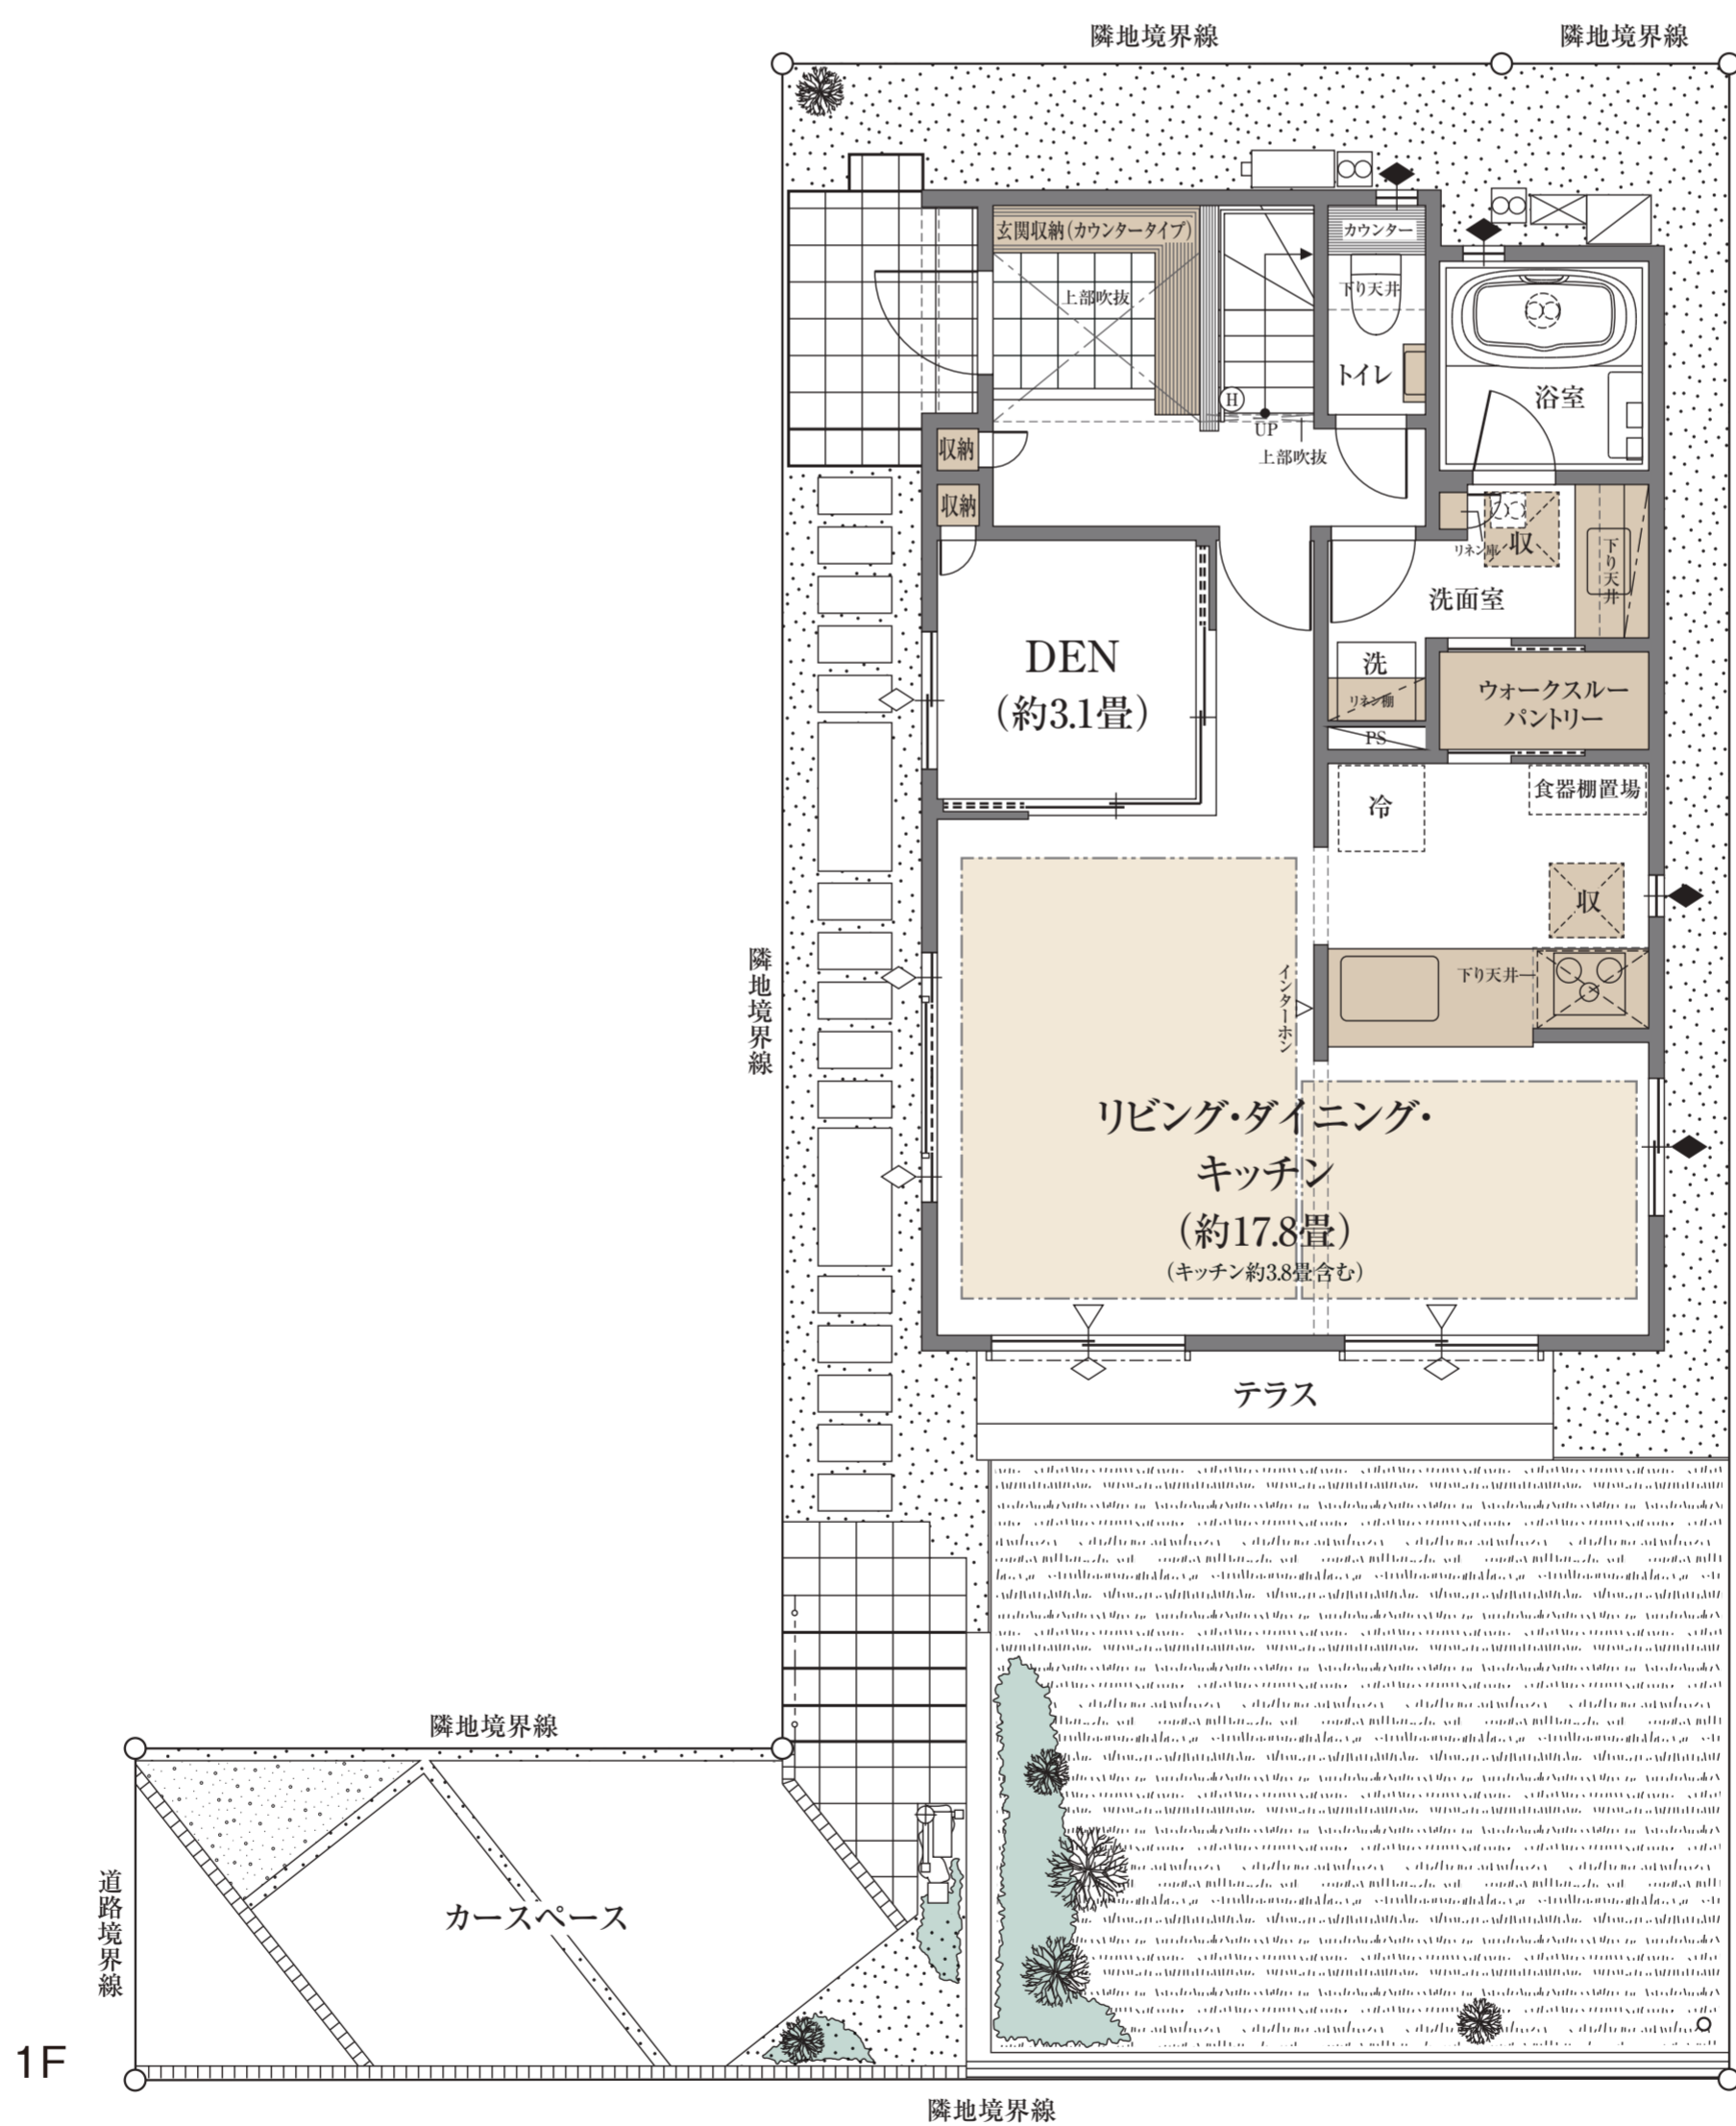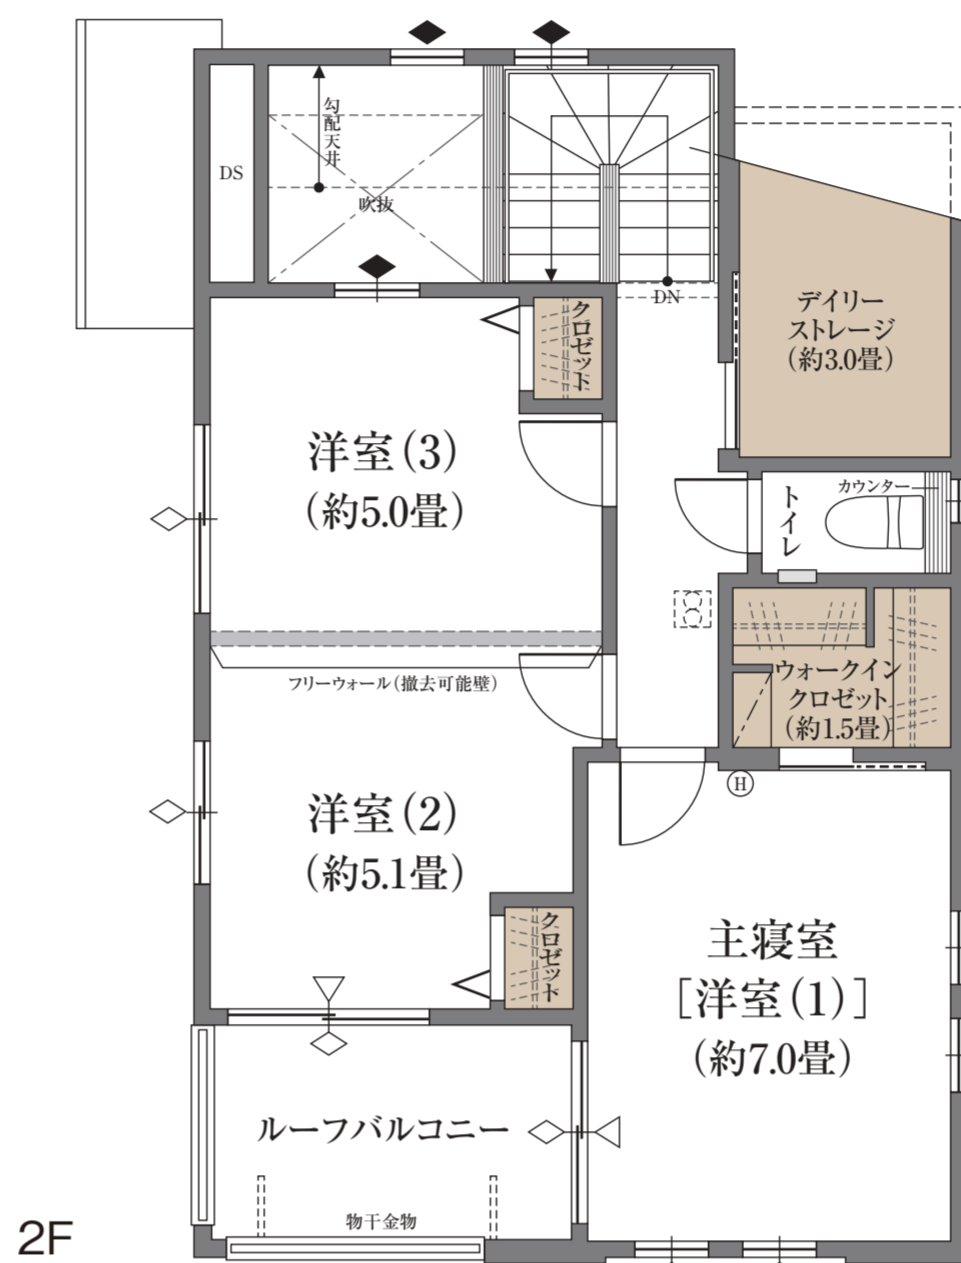

■ 収納 ■ 床暖房

※DEN=書斎 ※WIC=ウォークインクローゼット ※WIP=ウォークスルークローゼット ※デイリーストレージ=下屋裏収納  
 ※フリーウォールの撤去には別途設計費・工事費が必要となります。  
 ※掲載の図面は施工等の関係で変更になる場合がございます。詳しくは設計図書等でご確認ください。  
 ※外構の石、タイル等はおおよその施工範囲を示したものです。  
 ※坪数と畳数は約表記です。※J=約畳数

「ファインコート青葉台二丁目」レジデンシャルサロン

☎0120-321-897

営業時間/平日: 11時~17時  
 土日祝: 10時~17時  
 定休日/火・水・木曜日