

C60A TYPE

2LDK+2WIC+SIC

代表間取り

専有面積 / **60.90m²** (約18.42坪)

バルコニー面積 / 9.97m² (約3.01坪)

角住戸2LDK

大型シューズインクロゼット


2つのWIC

窓付きキッチン

2面開口のLDK

マルチリネン庫

平面図

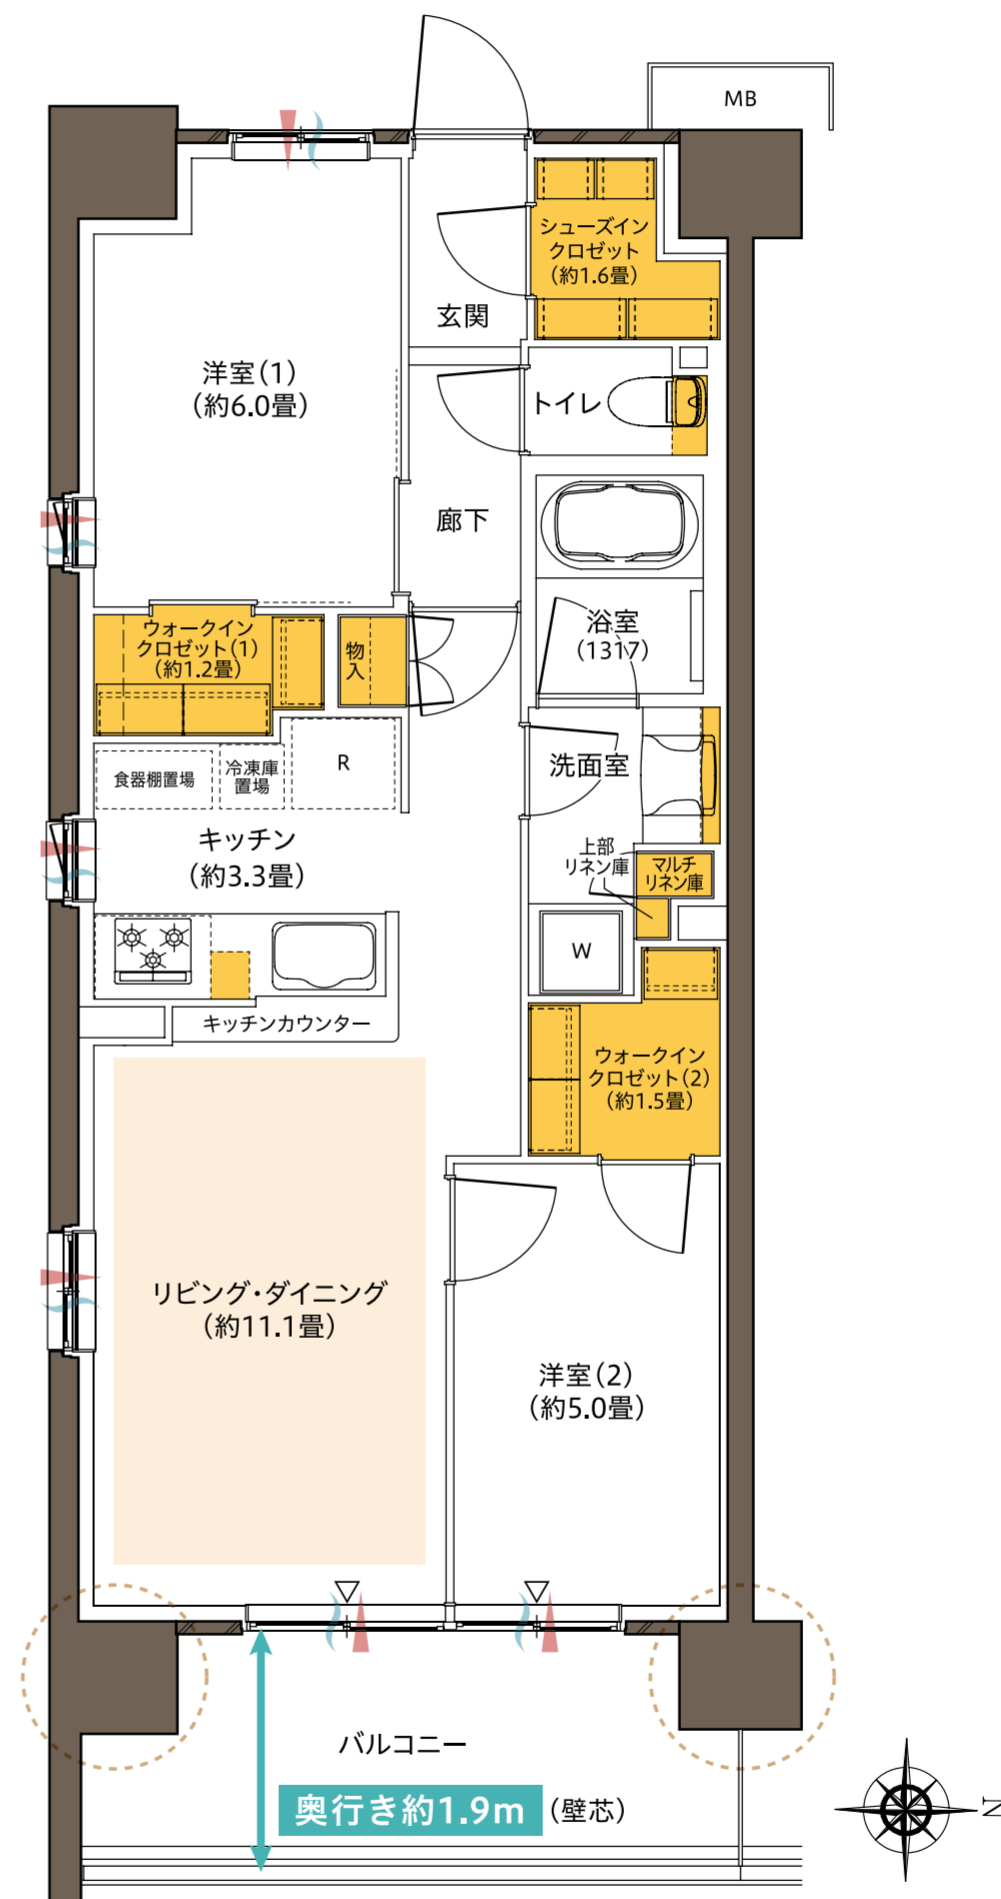

WIC=ウォークインクロゼット SIC=シューズインクロゼット 収納 床暖房 採光 通風 アウトフレーム工法 R=冷蔵庫置場 W=洗濯機置場

※掲載の図面は設計段階の図面を基に描いたもので実際とは異なります。また施工上の理由及び改良等により変更となる場合がございます。※住戸により仕様・形状が異なる場合がございます。また、家具・調度品等は販売価格に含まれておりません。