

E72Aa TYPE
3LDK+3WIC+N

代表間取り

専有面積 / **72.60m²** (約21.96坪)

バルコニー面積 / 11.40m² (約3.44坪)

全住戸WIC付

リネン庫&マルチリネン庫

廊下に物入

リビングに納戸


冷凍庫スペース

ウォールドア付き洋室(3)

洋室(3)はクローク&WIC

奥行き約1.9mバルコニー

平面図

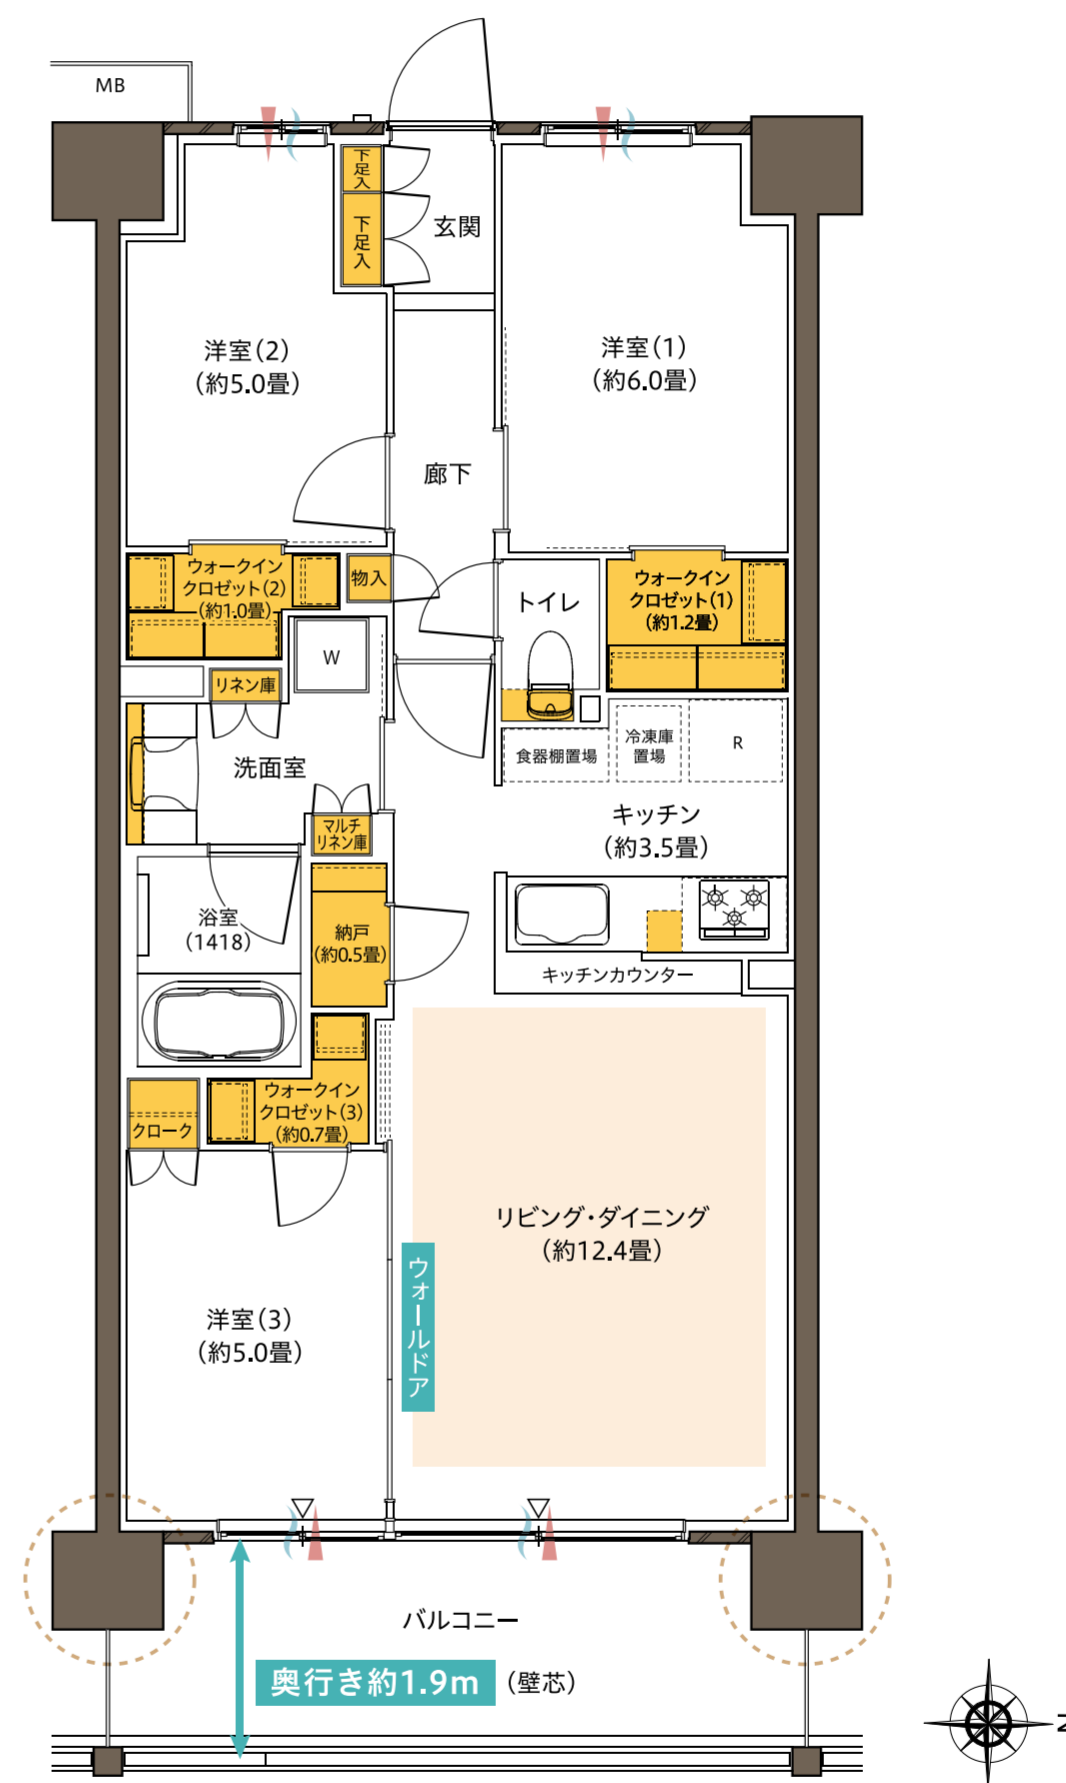

WIC=ウォークインクローゼット N=納戸 収納 床暖房 採光 通風 アウトフレーム工法 R=冷蔵庫置場 W=洗濯機置場

※掲載の図面は設計段階の図面を基に描いたもので実際とは異なります。また施工上の理由及び改良等により変更となる場合がございます。※住戸により仕様・形状が異なる場合がございます。また、家具・調度品等は販売価格に含まれておりません。