

# E76Ag TYPE

## 4LDK+WIC

代表間取り

専有面積 / **76.23m<sup>2</sup>** (約23.05坪)

テラス面積 / 11.97m<sup>2</sup> (約3.62坪)

専用庭面積 / 18.90m<sup>2</sup> (約5.71坪)

角住戸4LDK

専用庭&テラス付き


主寝室にWIC

リビングに物入

冷凍庫スペース

マルチリネン庫

平面図

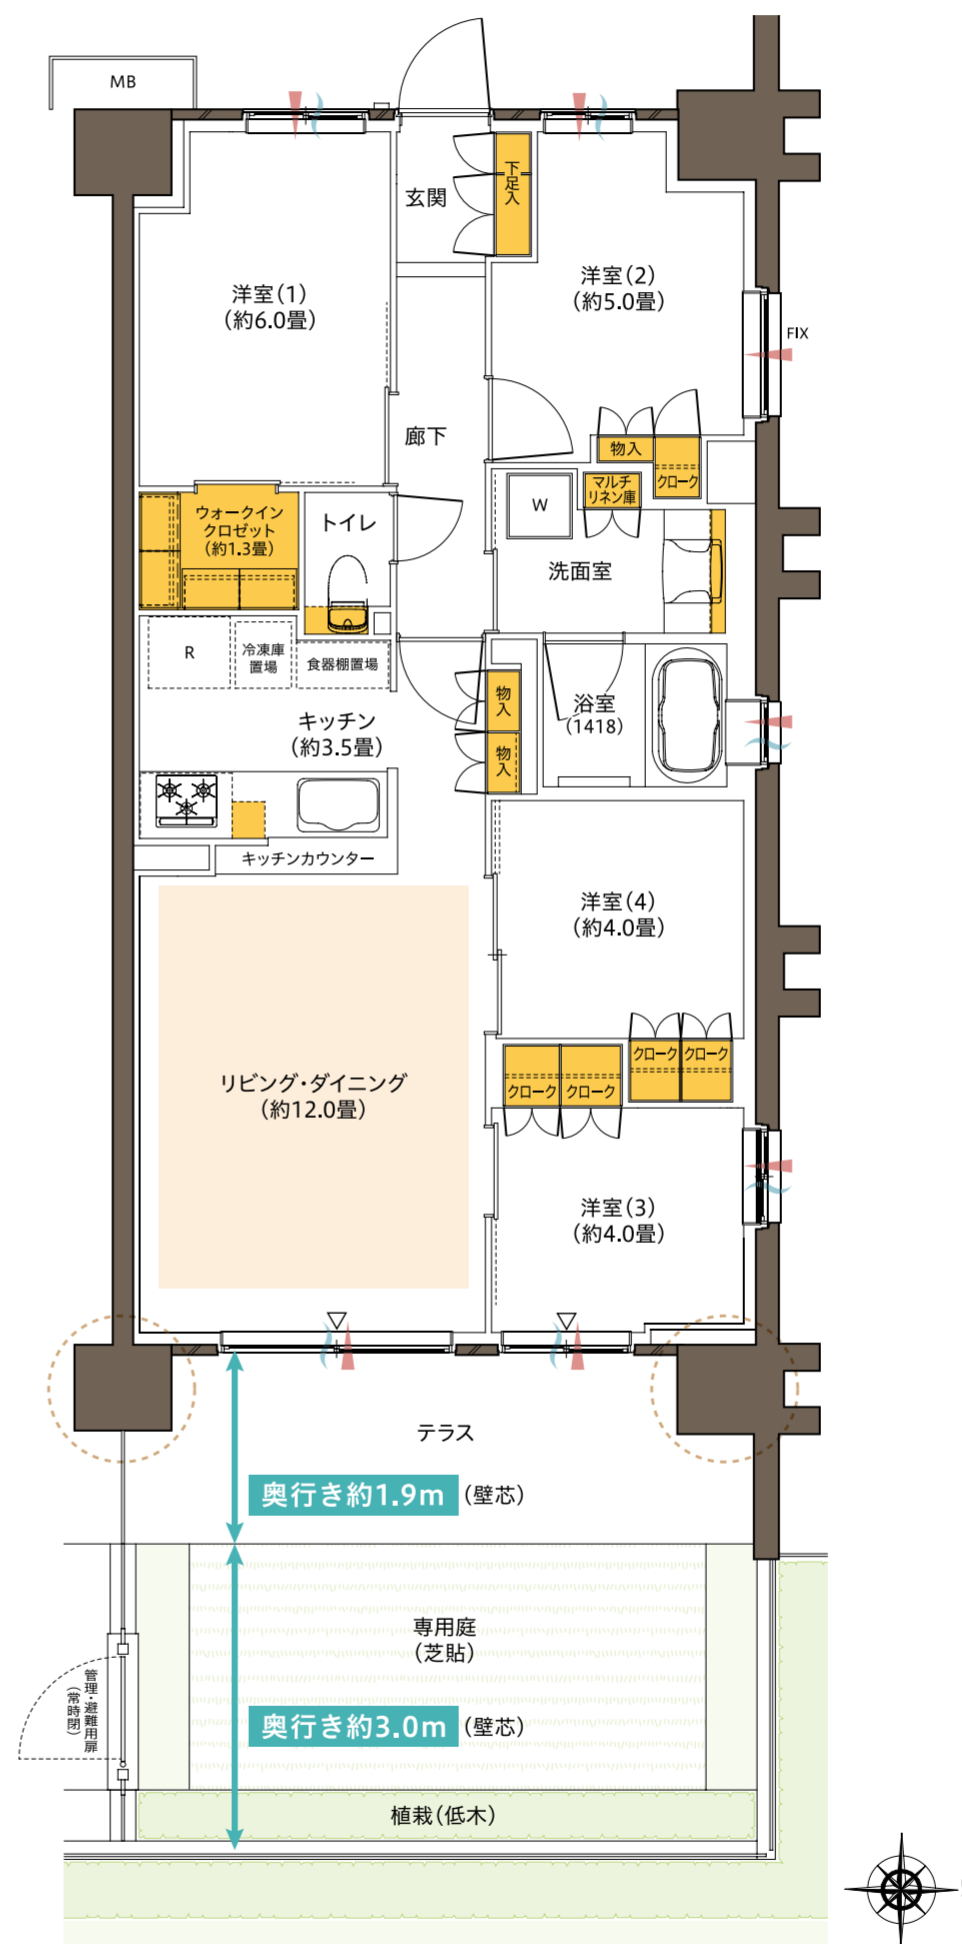

WIC=ウォークインクローゼット ■ 収納 ■ 床暖房 ◀ 採光 ~ 通風 ○ アウトフレーム工法 R=冷蔵庫置場 W=洗濯機置場

※掲載の図面は設計段階の図面を基に描いたもので実際とは異なります。また施工上の理由及び改良等により変更となる場合がございます。※住戸により仕様・形状が異なる場合がございます。また、家具・調度品等は販売価格に含まれておりません。