

W62A TYPE

2LDK+WIC+SIC+N

代表間取り

専有面積 / **62.59m²** (約18.93坪)

バルコニー面積 / 9.66m²(約2.92坪)

角住戸2LDK

玄関にSIC

廊下に納戸


大型の物入

リビングに物入

マルチリネン庫

2面採光LDK

平面図

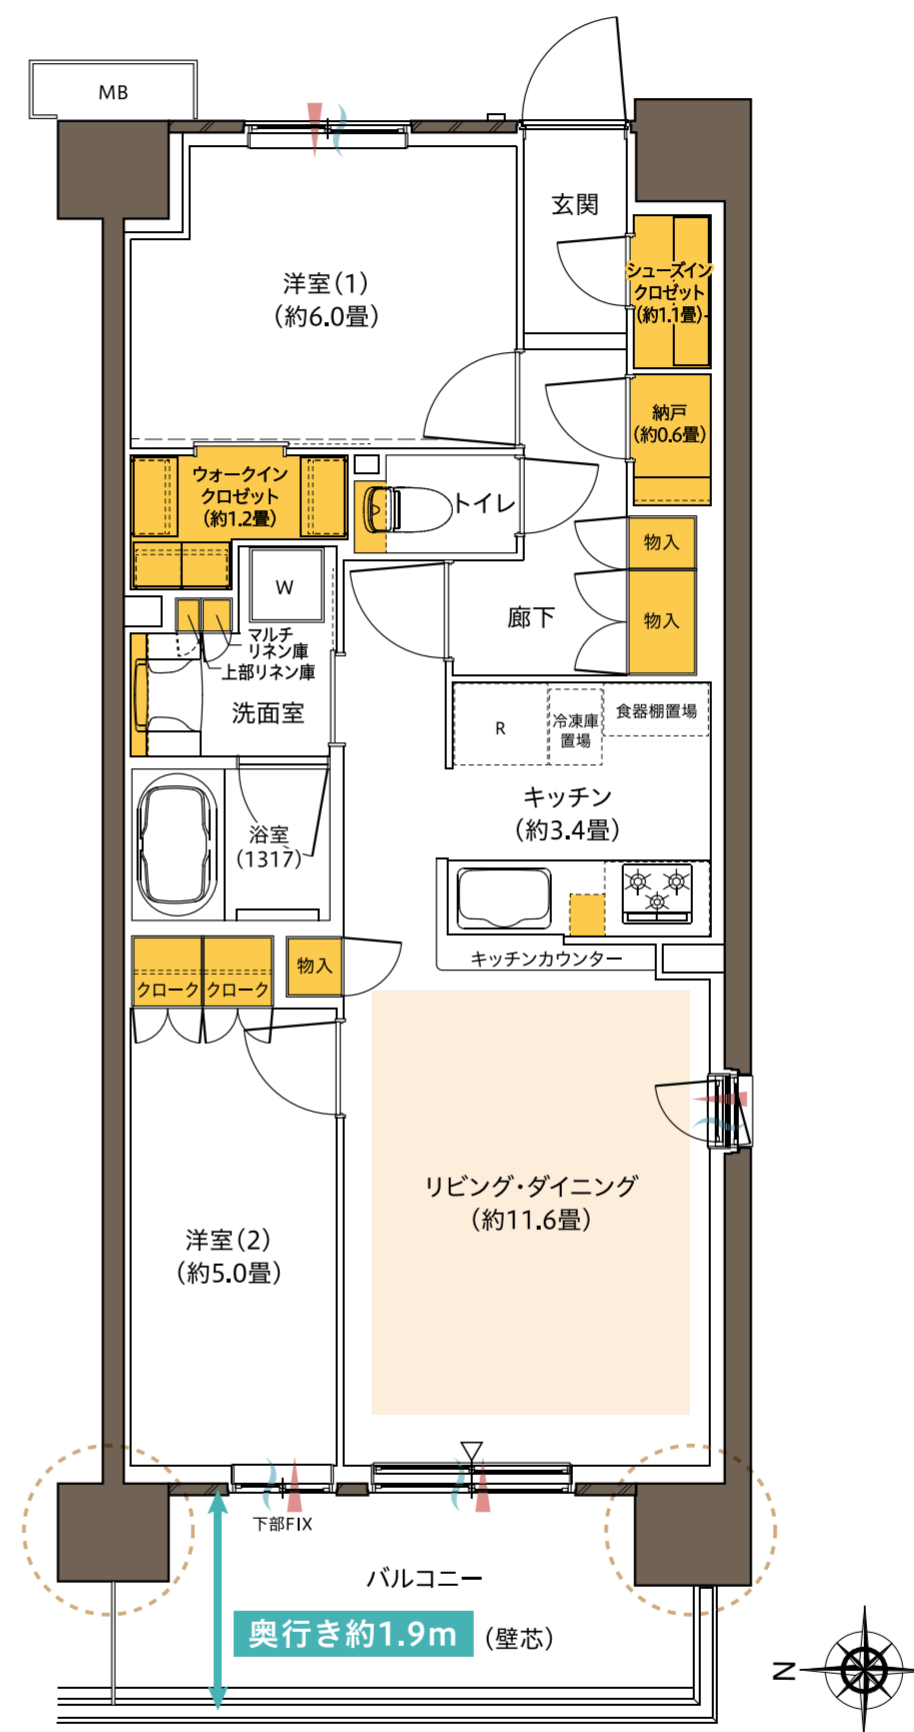

WIC=ウォークインクロゼット SIC=シューズインクロゼット N=納戸 収納 床暖房 採光 通風 アウトフレーム工法 R=冷蔵庫置場 W=洗濯機置場

※掲載の図面は設計段階の図面を基に描いたもので実際とは異なります。また施工上の理由及び改良等により変更となる場合がございます。※住戸により仕様・形状が異なる場合がございます。また、家具・調度品等は販売価格に含まれておりません。