

No. 4



4LDK (DEN含む)
+シーズンストレージ

敷地面積 100.20 m² (約30.31坪)

延床面積 96.26 m² (約29.11坪)

※上記延床面積には下記面積が含まれます。
ルーフバルコニーの一部面積/0.67㎡、住戸外面積/0.20㎡

玄関ドアを開ければ緑豊かな公園風景
DENの引き戸を開放すればLDKと一体のゆとり
便利なシーズンストレージも採用

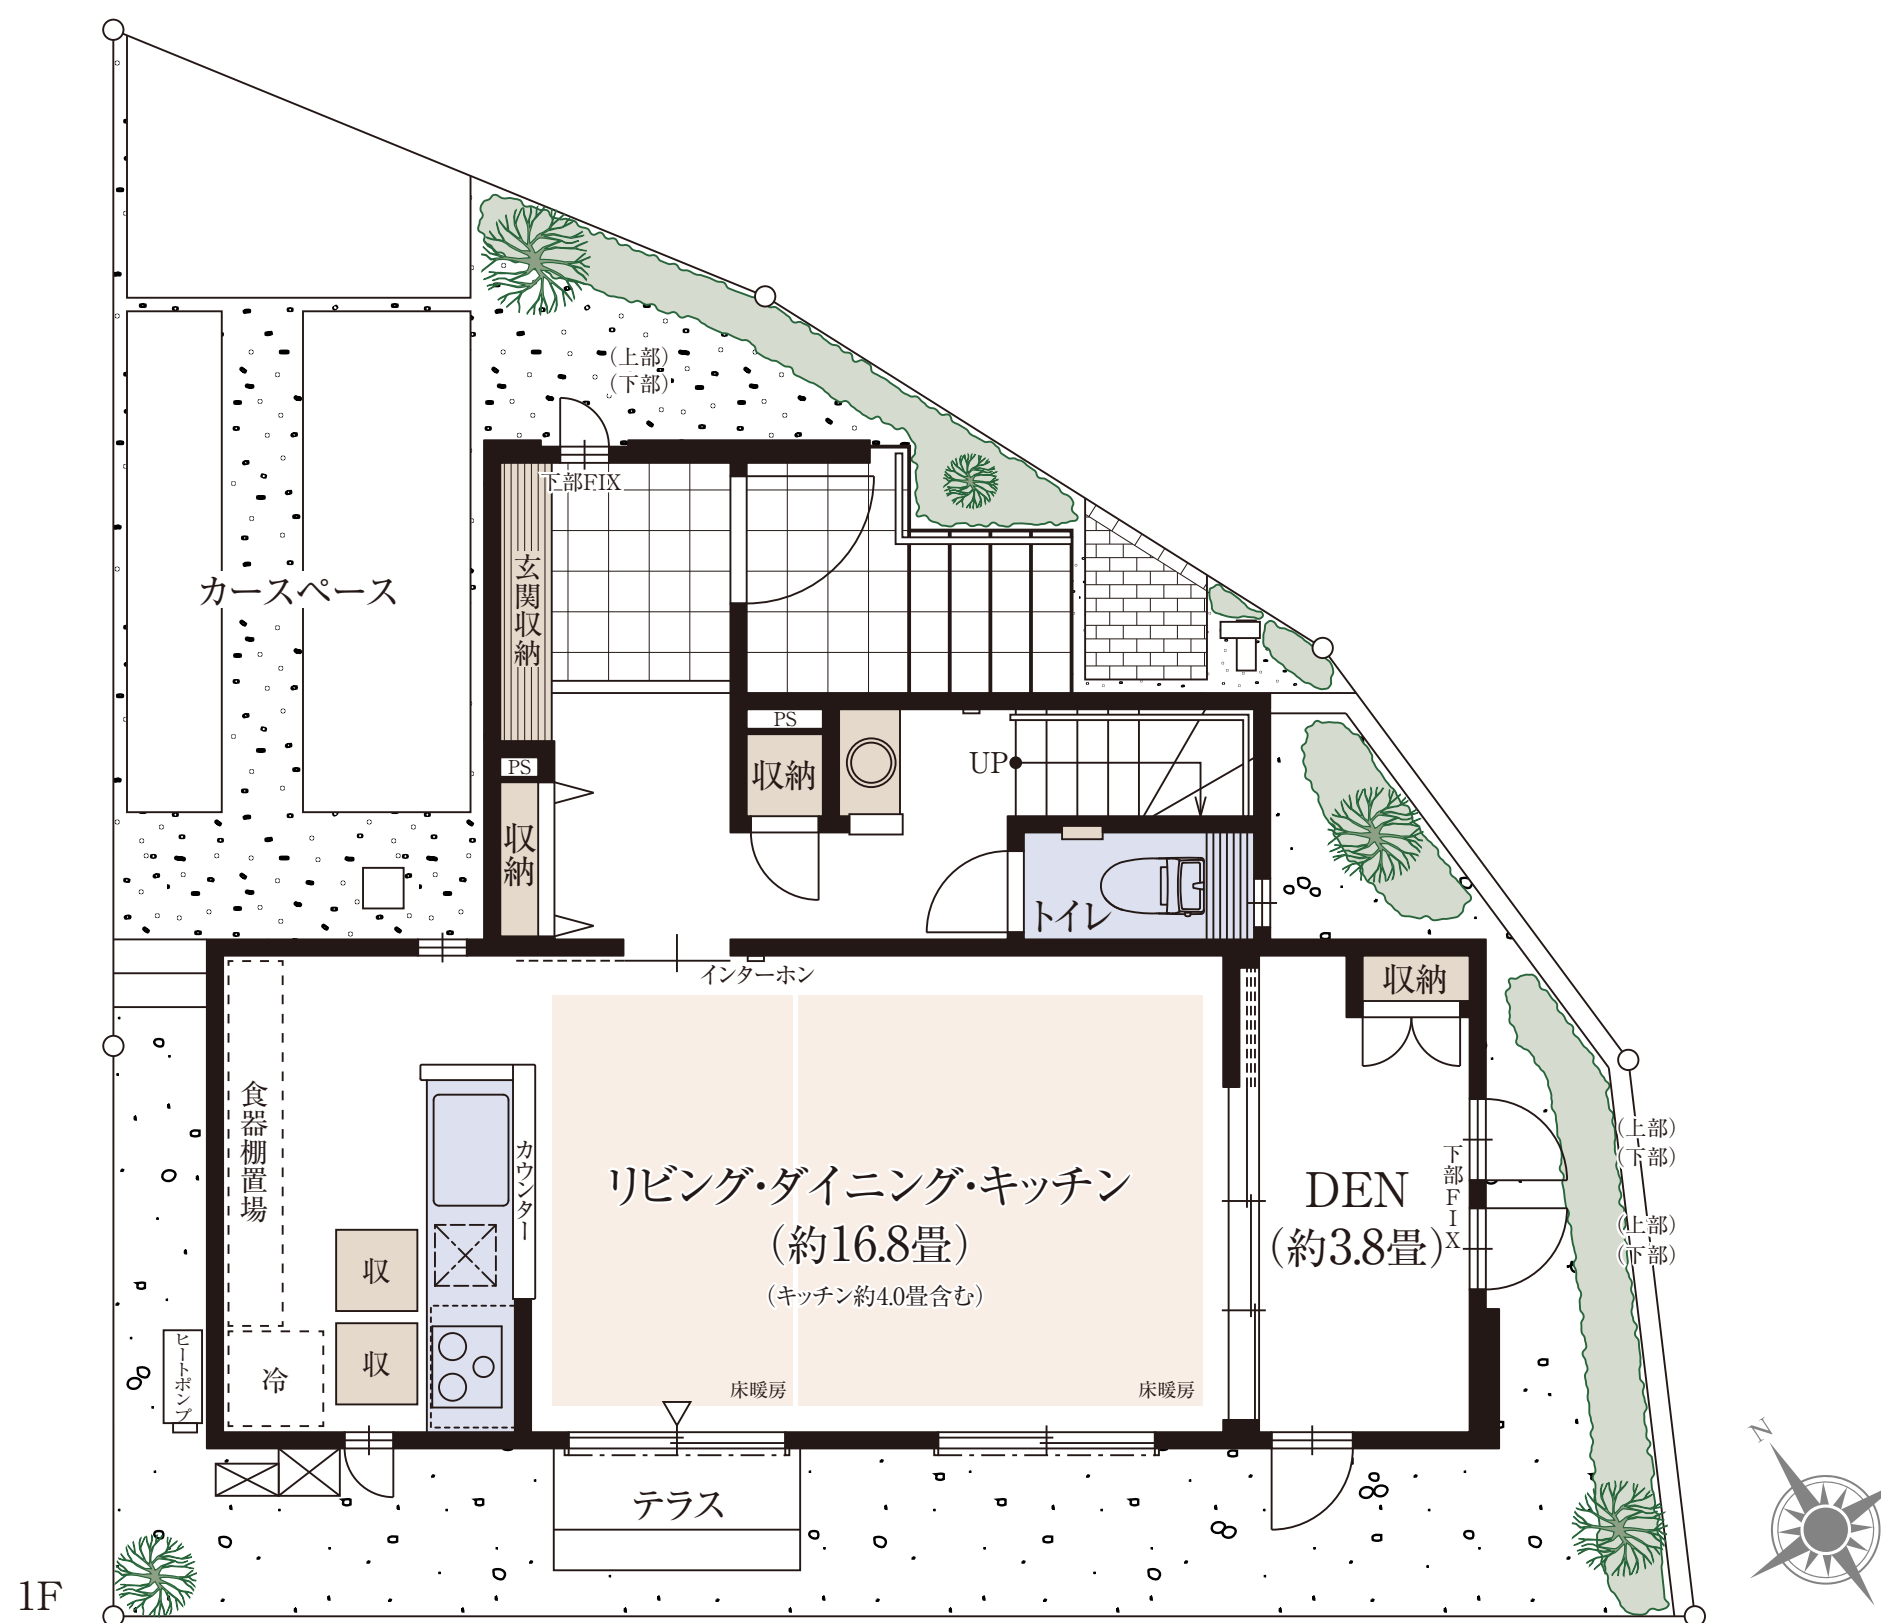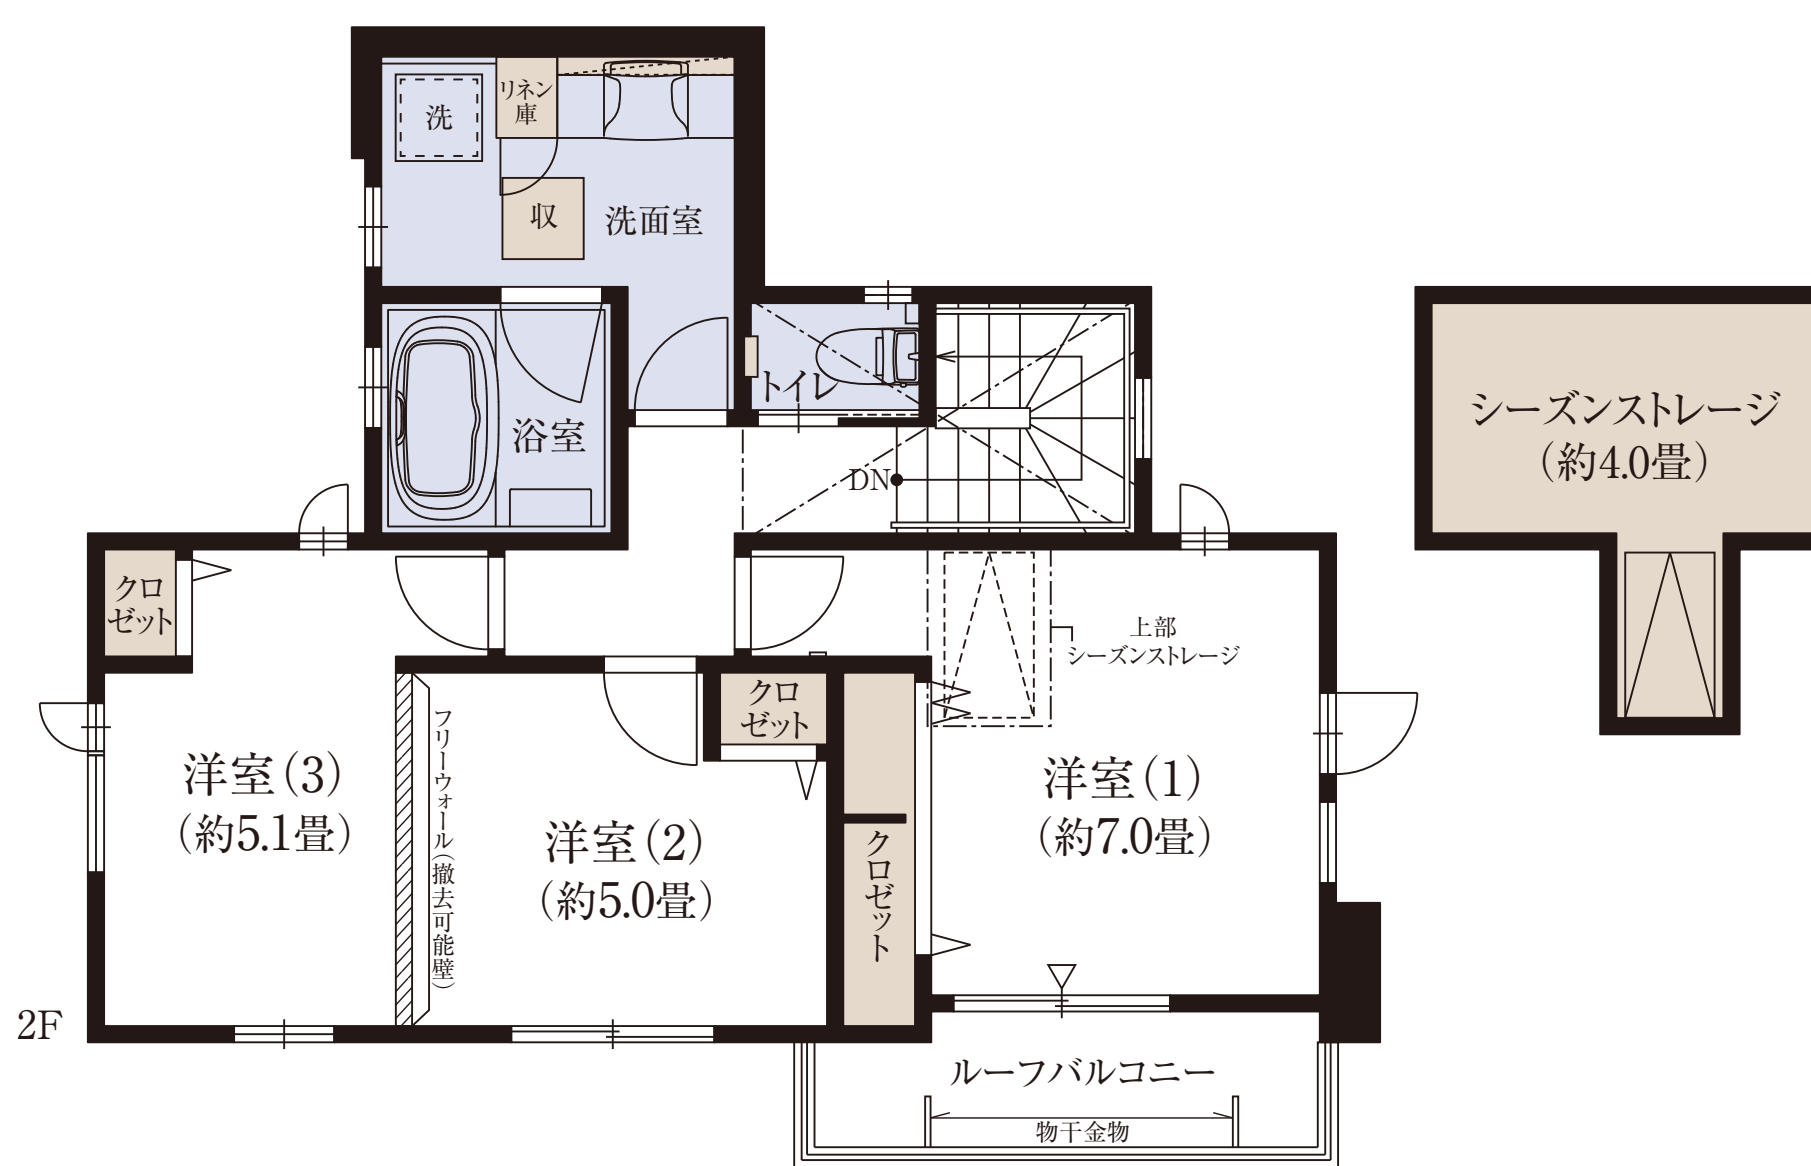

■ 収納 ■ 床暖房 ■ 水廻り DEN=書斎

※施工等の関係で変更になる場合がございます。詳しくは施工図等でご確認ください。※外構の石、タイル等はおおよその施工範囲を示したものです。※坪数と畳数は約表記です。※フリーウォールの撤去による間取り変更には設計費・工事費が必要となります。