

No. 8


4LDK (DEN含む) +納戸+WIC

敷地面積 106.20 m² (約32.12坪)

延床面積 98.53 m² (約29.80坪)

※上記延床面積には下記面積が含まれます。
納戸の面積/2.83m²、ルーフバルコニーの一部面積/2.89m²

玄関前テラス、上部吹抜けの階段スペースなど
ゆとりあるプランニング
大型納戸をはじめ収納空間も充実

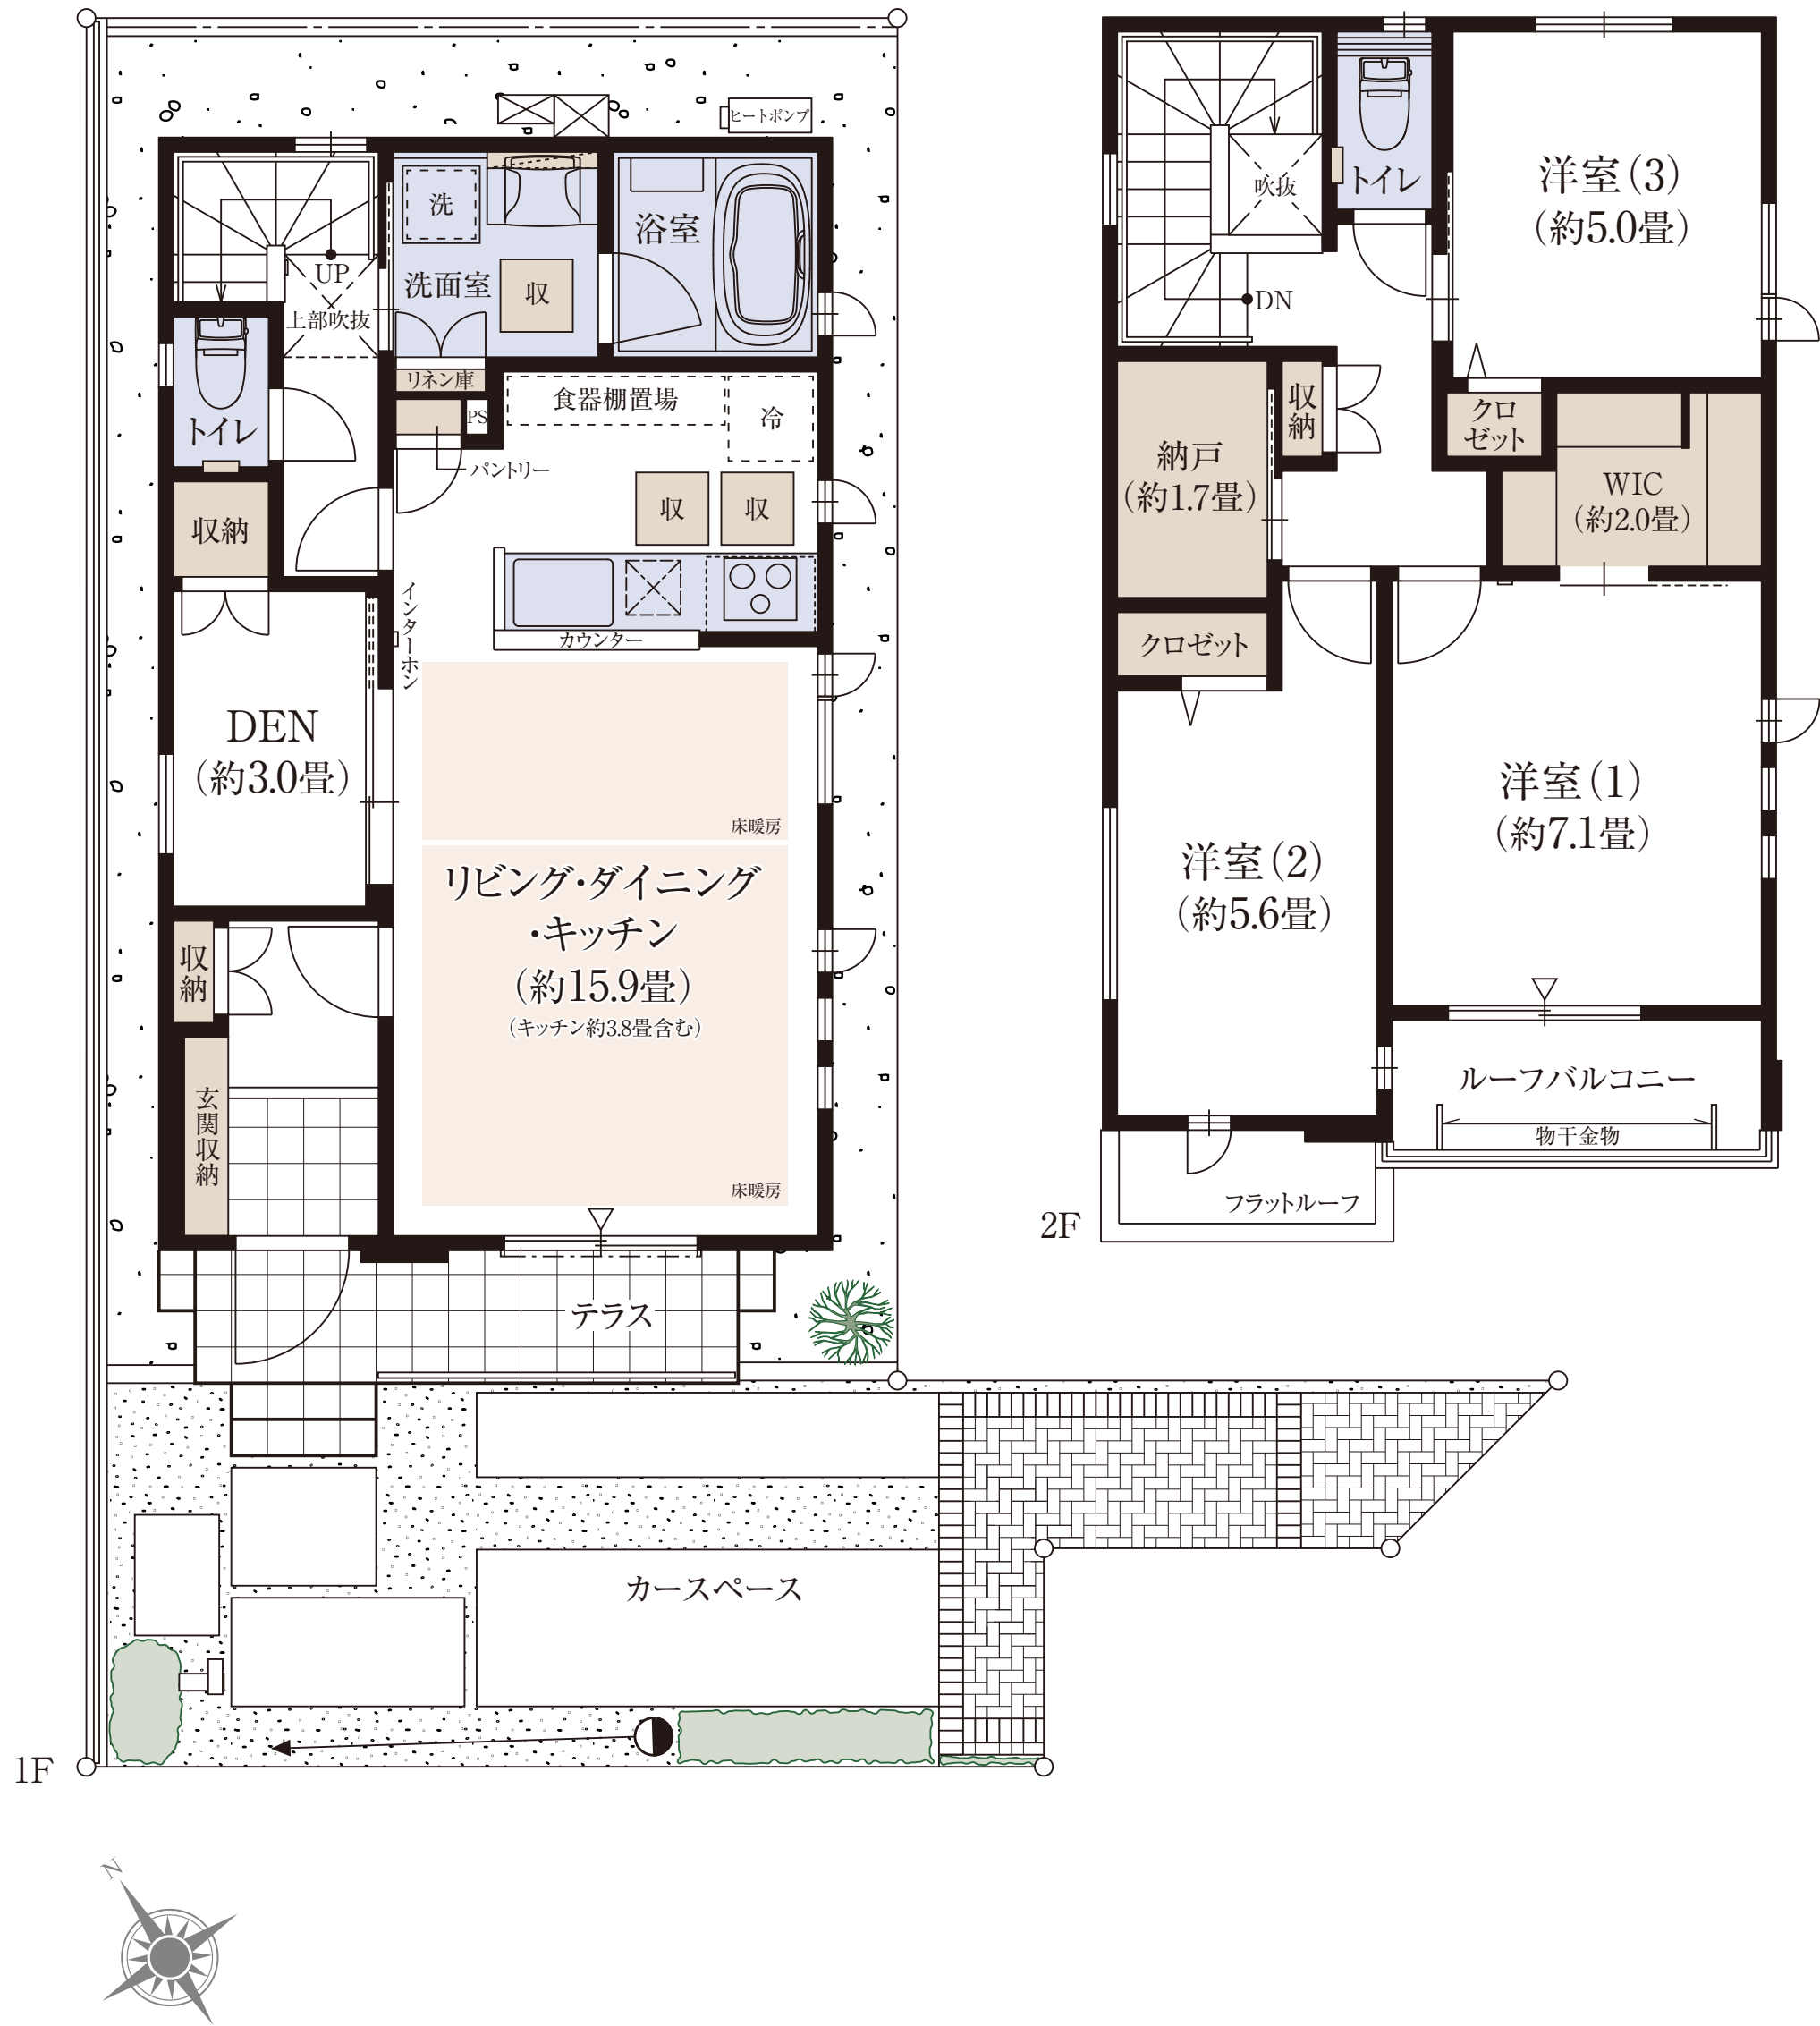

※施工等の関係で変更になる場合がございます。詳しくは施工図等でご確認ください。※外構の石、タイル等はおおよその施工範囲を示したものです。※坪数と畳数は約表記です。※フリーウォールの撤去による間取り変更には設計費・工事費が必要となります。