

**B11**  
4LDK (DEN含む)  
+ホールストレージ+FC  
Ⓔ 130.23㎡ (約39.39坪)  
Ⓖ 101.85㎡ (約30.80坪)  
Interior Taste B

**B10**  
4LDK (DEN含む)  
+WTP+FC+アイリストレージ  
Ⓔ 132.00㎡ (約39.93坪)  
Ⓖ 104.95㎡ (約31.74坪)  
Interior Taste A

**B9**  
4LDK (DEN含む) +ホールストレージ  
+WIC+アイリストレージ+納戸  
Ⓔ 129.00㎡ (約39.02坪)  
Ⓖ 102.26㎡ (約30.93坪)  
Interior Taste B

**B3**  
4LDK (DEN含む) +ホールストレージ  
+WIC+サービススペース+アイリストレージ  
Ⓔ 128.00㎡ (約38.72坪)  
Ⓖ 100.09㎡ (約30.27坪)  
Interior Taste C

**B2**  
4LDK (DEN含む) +ホールストレージ  
+WIC×2+FC  
Ⓔ 130.00㎡ (約39.32坪)  
Ⓖ 103.19㎡ (約31.21坪)  
Interior Taste B

**B1**  
4LDK (DEN含む) +ホールストレージ  
+WIC+WIP+サービススペース+アイリストレージ  
Ⓔ 125.20㎡ (約37.87坪)  
Ⓖ 99.26㎡ (約30.02坪)  
Interior Taste C

**B12**  
4LDK (DEN含む) +ホールストレージ  
+WIC+サービススペース+アイリストレージ  
Ⓔ 127.00㎡ (約38.41坪)  
Ⓖ 101.43㎡ (約30.68坪)  
Interior Taste B

**B13**  
4LDK (DEN含む) +WTP  
+WIC+サービススペース+アイリストレージ  
Ⓔ 128.00㎡ (約38.72坪)  
Ⓖ 100.61㎡ (約30.43坪)  
Interior Taste C

**B14**  
4LDK (DEN含む) +WTP  
+WIC+サービススペース+アイリストレージ  
Ⓔ 128.00㎡ (約38.72坪)  
Ⓖ 100.29㎡ (約30.33坪)  
Interior Taste B

**B15**  
4LDK (DEN含む) +ホールストレージ  
+WIC+サービススペース+アイリストレージ  
Ⓔ 133.56㎡ (約40.40坪)  
Ⓖ 103.38㎡ (約31.27坪)  
Interior Taste C

**B7**  
4LDK (DEN含む)  
+WIC+サービススペース+アイリストレージ  
Ⓔ 135.31㎡ (約40.93坪)  
Ⓖ 96.26㎡ (約29.11坪)  
Interior Taste C

**B8**  
4LDK (DEN含む) +WTP  
+WIC+サービススペース+アイリストレージ  
Ⓔ 129.00㎡ (約39.02坪)  
Ⓖ 101.64㎡ (約30.74坪)  
Interior Taste A

**B6**  
4LDK (DEN含む) +WTP  
+WIC+サービススペース+アイリストレージ  
Ⓔ 130.95㎡ (約39.61坪)  
Ⓖ 98.95㎡ (約29.93坪)  
Interior Taste B

**B5**  
4LDK (DEN含む) +SIC  
+WIC+サービススペース+アイリストレージ  
Ⓔ 125.20㎡ (約37.87坪)  
Ⓖ 99.87㎡ (約30.21坪)  
Interior Taste B

**B4**  
4LDK (DEN含む) +SIC+WIP  
+WIC+サービススペース+アイリストレージ  
Ⓔ 125.39㎡ (約37.93坪)  
Ⓖ 98.33㎡ (約29.74坪)  
Interior Taste C

建築確認未取得区画

第三者所有地

第三者所有地

第三者所有地



- 凡例
- 収納
  - 床暖房
  - 水回り
  - バルコニー・テラス
  - 電柱
  - ゴミ置場
- ※外構の石、タイルの形状はおおよその施工範囲を示したものです。  
 ※カーベースは対応できる車種に限りがあります。詳しくは保員へお尋ねください。  
 ※フローアールの撤去には別途設計費、工事費が必要となります。  
 ※約=約数 ※DEN=書斎 ※SIC=シューズインクローゼット ※WIC=ウォークインクローゼット  
 ※FC=ファミリークローゼット ※WTP=ウォークルーバントリー ※WIP=ウォークインパントリー  
 ※Storage=納戸 ※アイリストレージ=下屋裏収納

Interior Taste


A	B	C
建具: ショコラブラック 床: グレージュ	建具: グレージュ 床: ライトグレージュ	建具: ダークブラウン 床: ホワイト
建具: LDドア 建具: 居室他ドア	建具: LDドア 建具: 居室他ドア	建具: LDドア 建具: 居室他ドア
フローリング	フローリング	フローリング

建築確認未取得区画

第三者所有地

第三者所有地

第三者所有地

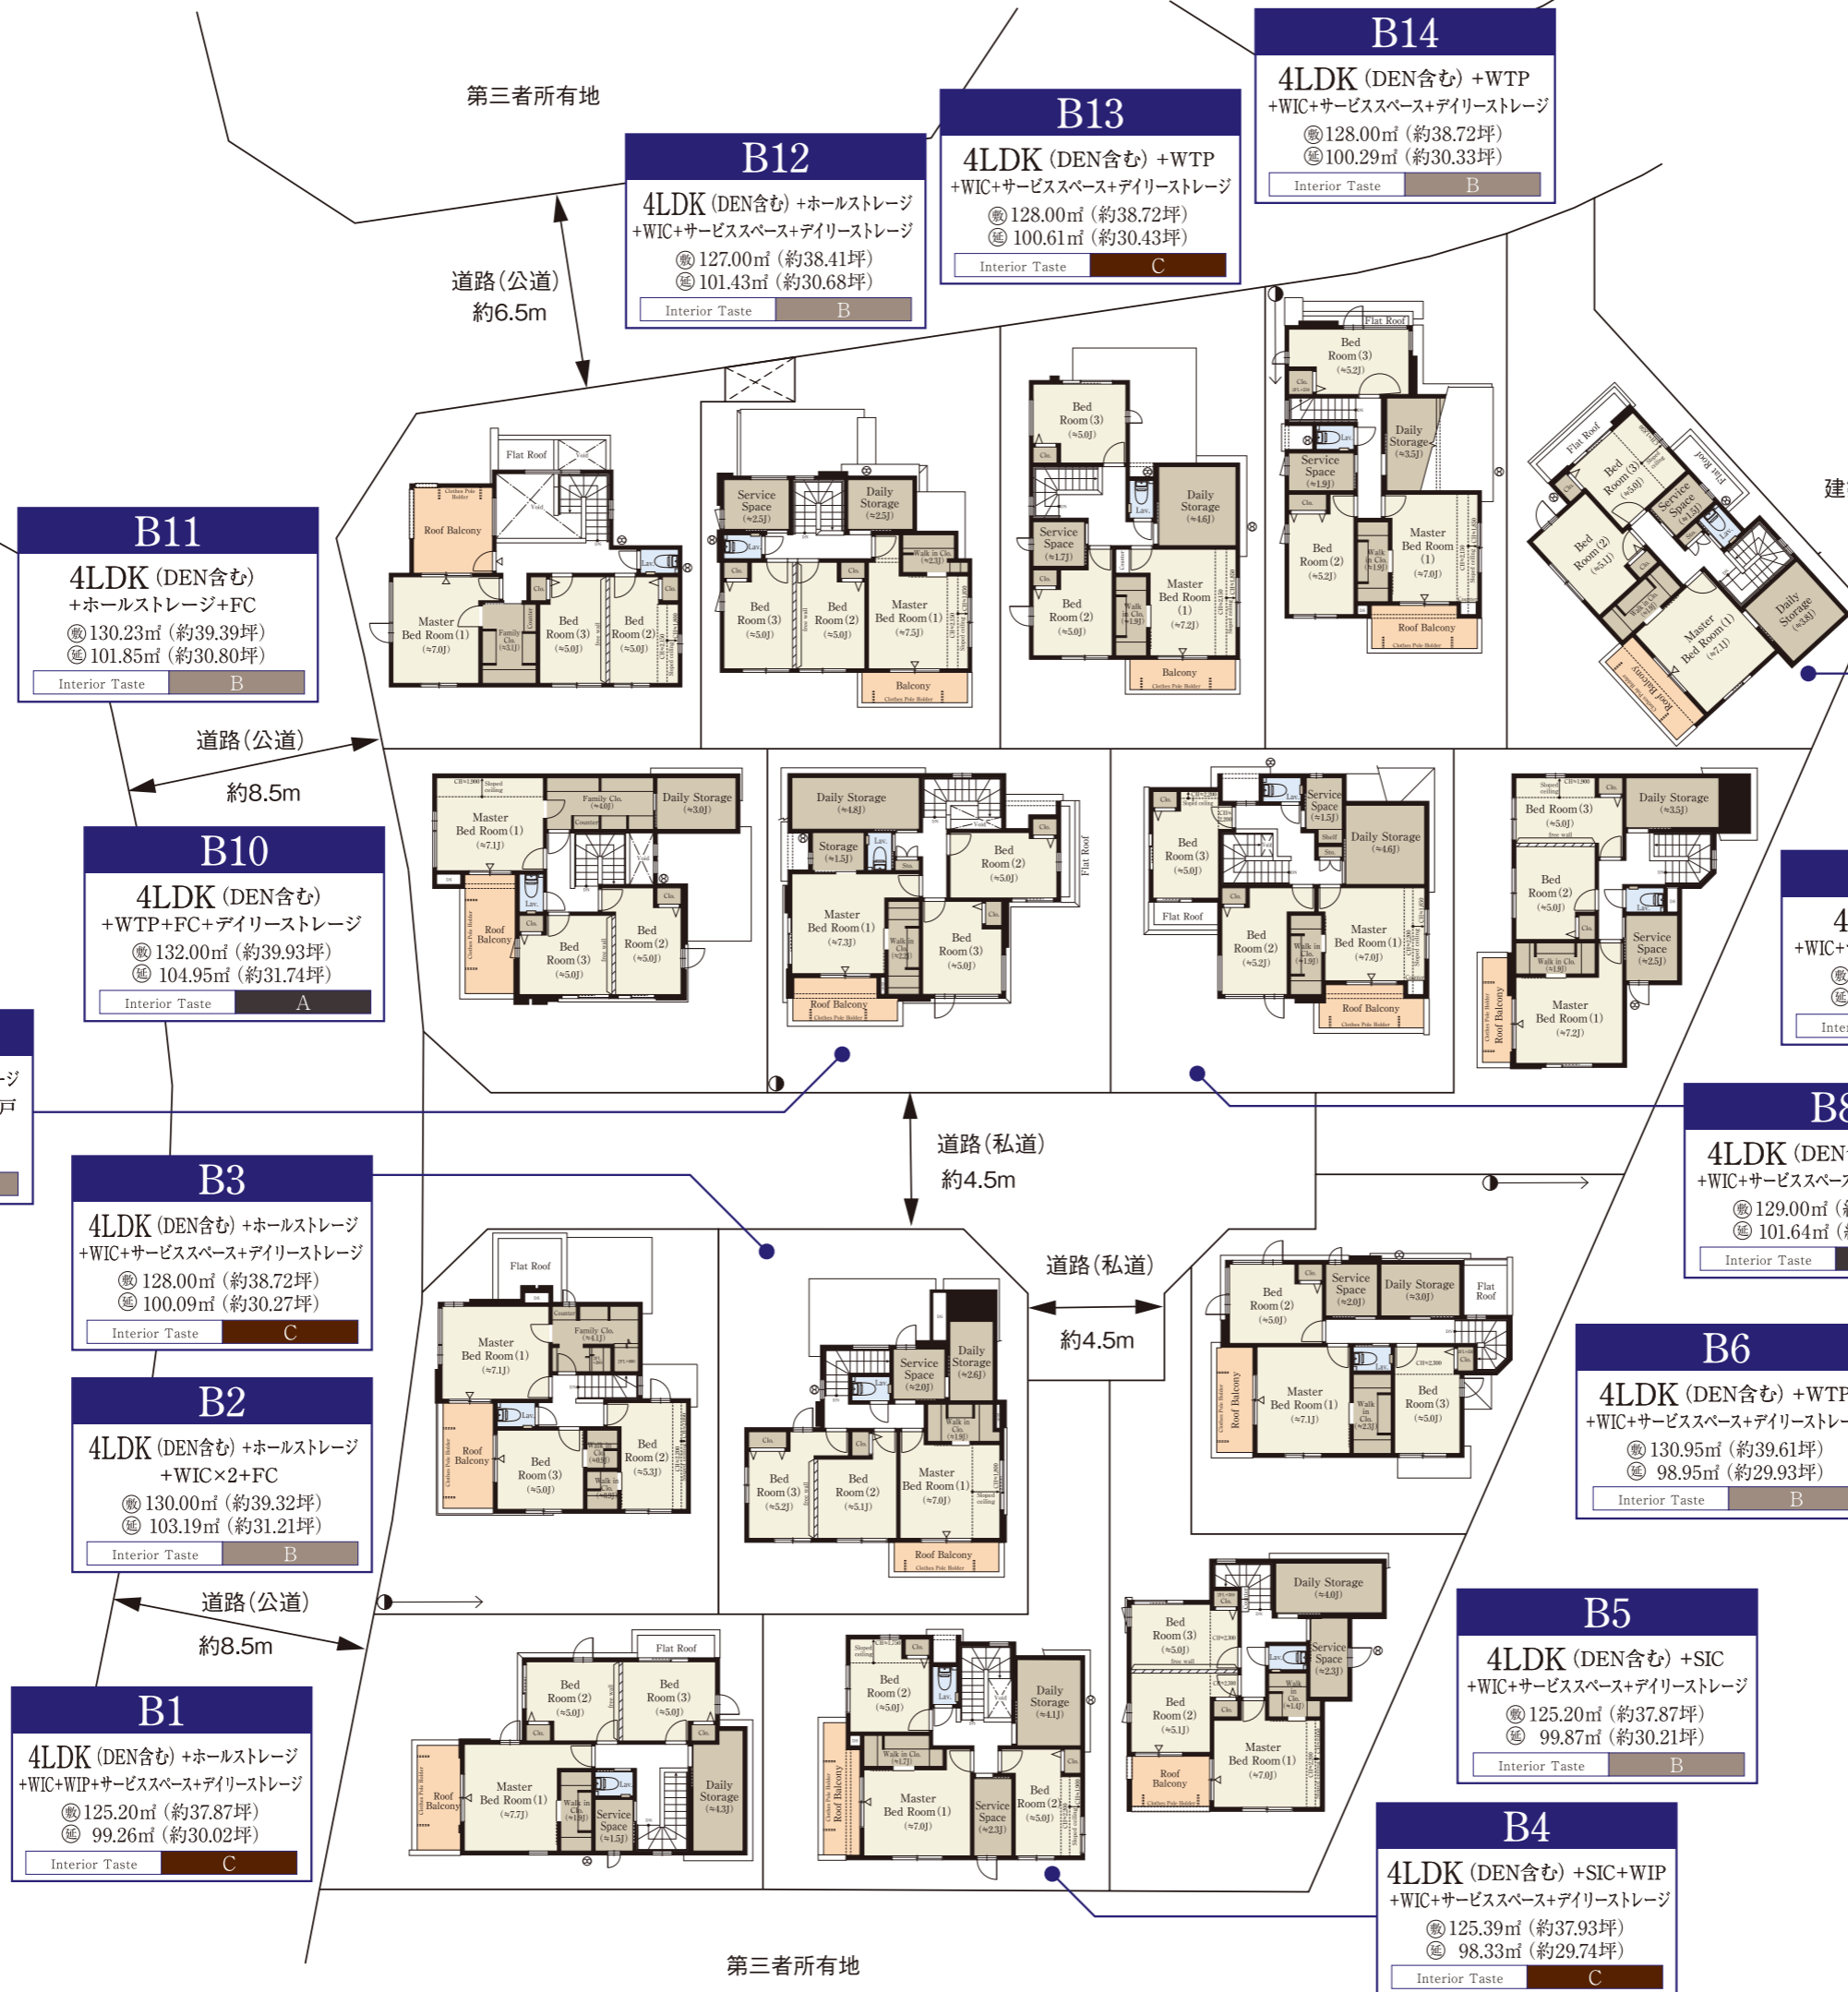

**B11**  
4LDK (DEN含む)  
+ホールストレージ+FC  
Ⓔ 130.23㎡ (約39.39坪)  
Ⓖ 101.85㎡ (約30.80坪)  
Interior Taste B

**B12**  
4LDK (DEN含む) +ホールストレージ  
+WIC+サービススペース+デイルーストレージ  
Ⓔ 127.00㎡ (約38.41坪)  
Ⓖ 101.43㎡ (約30.68坪)  
Interior Taste B

**B13**  
4LDK (DEN含む) +WTP  
+WIC+サービススペース+デイルーストレージ  
Ⓔ 128.00㎡ (約38.72坪)  
Ⓖ 100.61㎡ (約30.43坪)  
Interior Taste C

**B14**  
4LDK (DEN含む) +WTP  
+WIC+サービススペース+デイルーストレージ  
Ⓔ 128.00㎡ (約38.72坪)  
Ⓖ 100.29㎡ (約30.33坪)  
Interior Taste B

**B15**  
4LDK (DEN含む) +ホールストレージ  
+WIC+サービススペース+デイルーストレージ  
Ⓔ 133.56㎡ (約40.40坪)  
Ⓖ 103.38㎡ (約31.27坪)  
Interior Taste C

**B10**  
4LDK (DEN含む)  
+WTP+FC+デイルーストレージ  
Ⓔ 132.00㎡ (約39.93坪)  
Ⓖ 104.95㎡ (約31.74坪)  
Interior Taste A

**B7**  
4LDK (DEN含む)  
+WIC+サービススペース+デイルーストレージ  
Ⓔ 135.31㎡ (約40.93坪)  
Ⓖ 96.26㎡ (約29.11坪)  
Interior Taste C

**B9**  
4LDK (DEN含む) +ホールストレージ  
+WIC+デイルーストレージ+納戸  
Ⓔ 129.00㎡ (約39.02坪)  
Ⓖ 102.26㎡ (約30.93坪)  
Interior Taste B

**B8**  
4LDK (DEN含む) +WTP  
+WIC+サービススペース+デイルーストレージ  
Ⓔ 129.00㎡ (約39.02坪)  
Ⓖ 101.64㎡ (約30.74坪)  
Interior Taste A

**B3**  
4LDK (DEN含む) +ホールストレージ  
+WIC+サービススペース+デイルーストレージ  
Ⓔ 128.00㎡ (約38.72坪)  
Ⓖ 100.09㎡ (約30.27坪)  
Interior Taste C

**B6**  
4LDK (DEN含む) +WTP  
+WIC+サービススペース+デイルーストレージ  
Ⓔ 130.95㎡ (約39.61坪)  
Ⓖ 98.95㎡ (約29.93坪)  
Interior Taste B

**B2**  
4LDK (DEN含む) +ホールストレージ  
+WIC×2+FC  
Ⓔ 130.00㎡ (約39.32坪)  
Ⓖ 103.19㎡ (約31.21坪)  
Interior Taste B

**B6**  
4LDK (DEN含む) +WTP  
+WIC+サービススペース+デイルーストレージ  
Ⓔ 130.95㎡ (約39.61坪)  
Ⓖ 98.95㎡ (約29.93坪)  
Interior Taste B

**B1**  
4LDK (DEN含む) +ホールストレージ  
+WIC+WTP+サービススペース+デイルーストレージ  
Ⓔ 125.20㎡ (約37.87坪)  
Ⓖ 99.26㎡ (約30.02坪)  
Interior Taste C

**B5**  
4LDK (DEN含む) +SIC  
+WIC+サービススペース+デイルーストレージ  
Ⓔ 125.20㎡ (約37.87坪)  
Ⓖ 99.87㎡ (約30.21坪)  
Interior Taste B

**B4**  
4LDK (DEN含む) +SIC+WTP  
+WIC+サービススペース+デイルーストレージ  
Ⓔ 125.39㎡ (約37.93坪)  
Ⓖ 98.33㎡ (約29.74坪)  
Interior Taste C



- 凡例
- 収納
  - 床暖房
  - 水回り
  - バルコニー・テラス
  - 電柱
  - ゴミ置場

※外構の石、タイルの形状はおおよその施工範囲を示したものです。  
※カーベースは対応できる車種に限りがあります。詳しくは保員へお尋ねください。  
※フリーウォールの撤去には別途設計費、工事費が必要となります。  
※約数  
※DEN=書斎 ※SIC=シューズインクローゼット ※WIC=ウォークインクローゼット  
※FC=ファミリークローゼット ※WTP=ウォークルーパントリー ※WIP=ウォークインパントリー  
※Storage=納戸 ※デイルーストレージ=下屋裏収納