


B2

4LDK (DEN含む)+ファミリークロゼット+WIC×2+WIP+ホールストレージ

敷地面積  
130.00㎡ (約39.32坪)

延床面積  
103.19㎡ (約31.21坪)

主寝室や廊下からアクセスできる  
約4.1畳のゆとりあるファミリークロゼットを備えた角地の邸

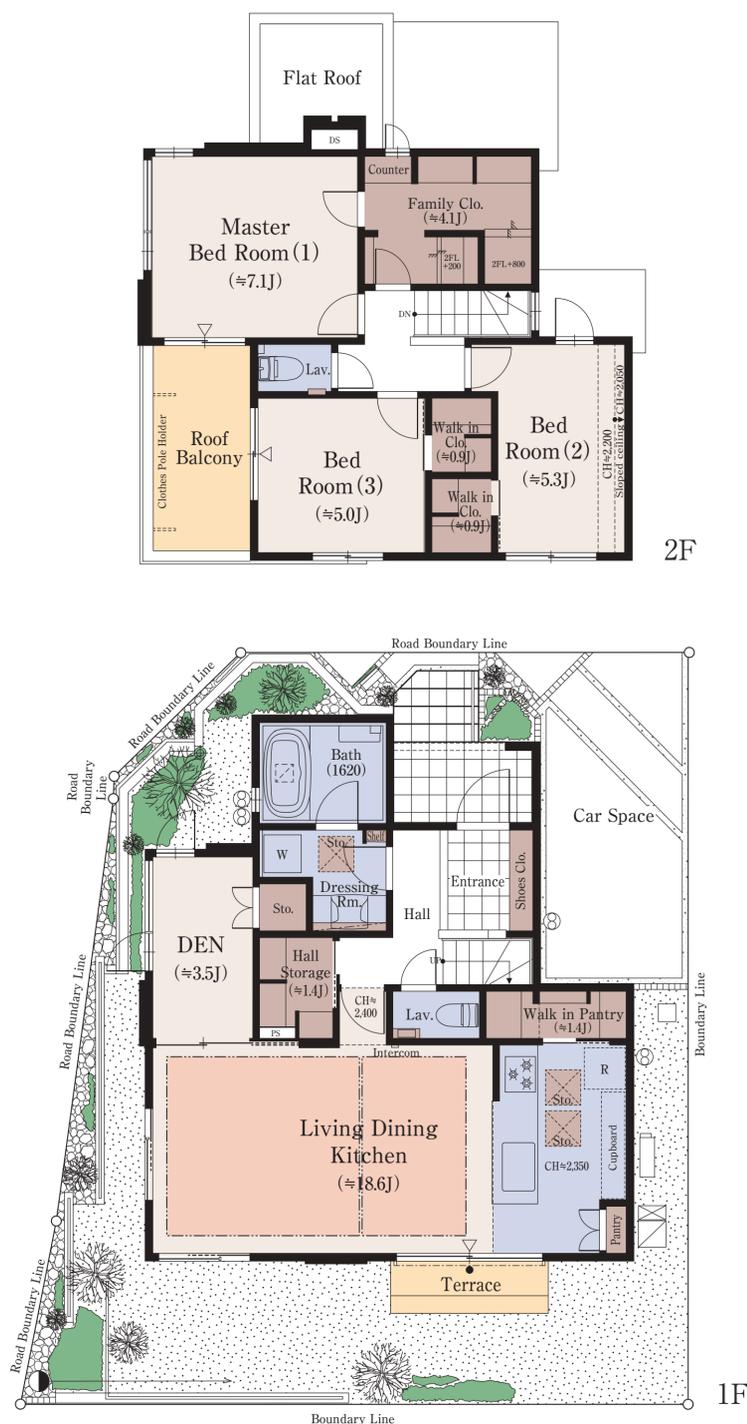

■ 収納 ■ 床暖房 ■ 水回り ■ バルコニー・テラス

※DEN=書斎 ※WIC=ウォークインクロゼット ※WIP=ウォークインパントリー  
※掲載の図面は施工等の関係で変更になる場合がございます。詳しくは設計図書等でご確認ください。  
※外構の石、タイル等はおおよその施工範囲を示したものです。  
※LDK畳数は、キッチン畳数約3.8畳を含みます。※坪数と畳数は約表記です。※J=約畳数



ファインコート青葉台シンフォニーヒルズ レジデンシャルサロン

☎0120-321-796

営業時間/月・金: 11時~17時  
土・日・祝: 10時~17時  
定休日/火・水・木