


62B type

2LDK+SIC

専有面積 / **62.30** m² (約18.84坪)

バルコニー面積 / 9.97 m²

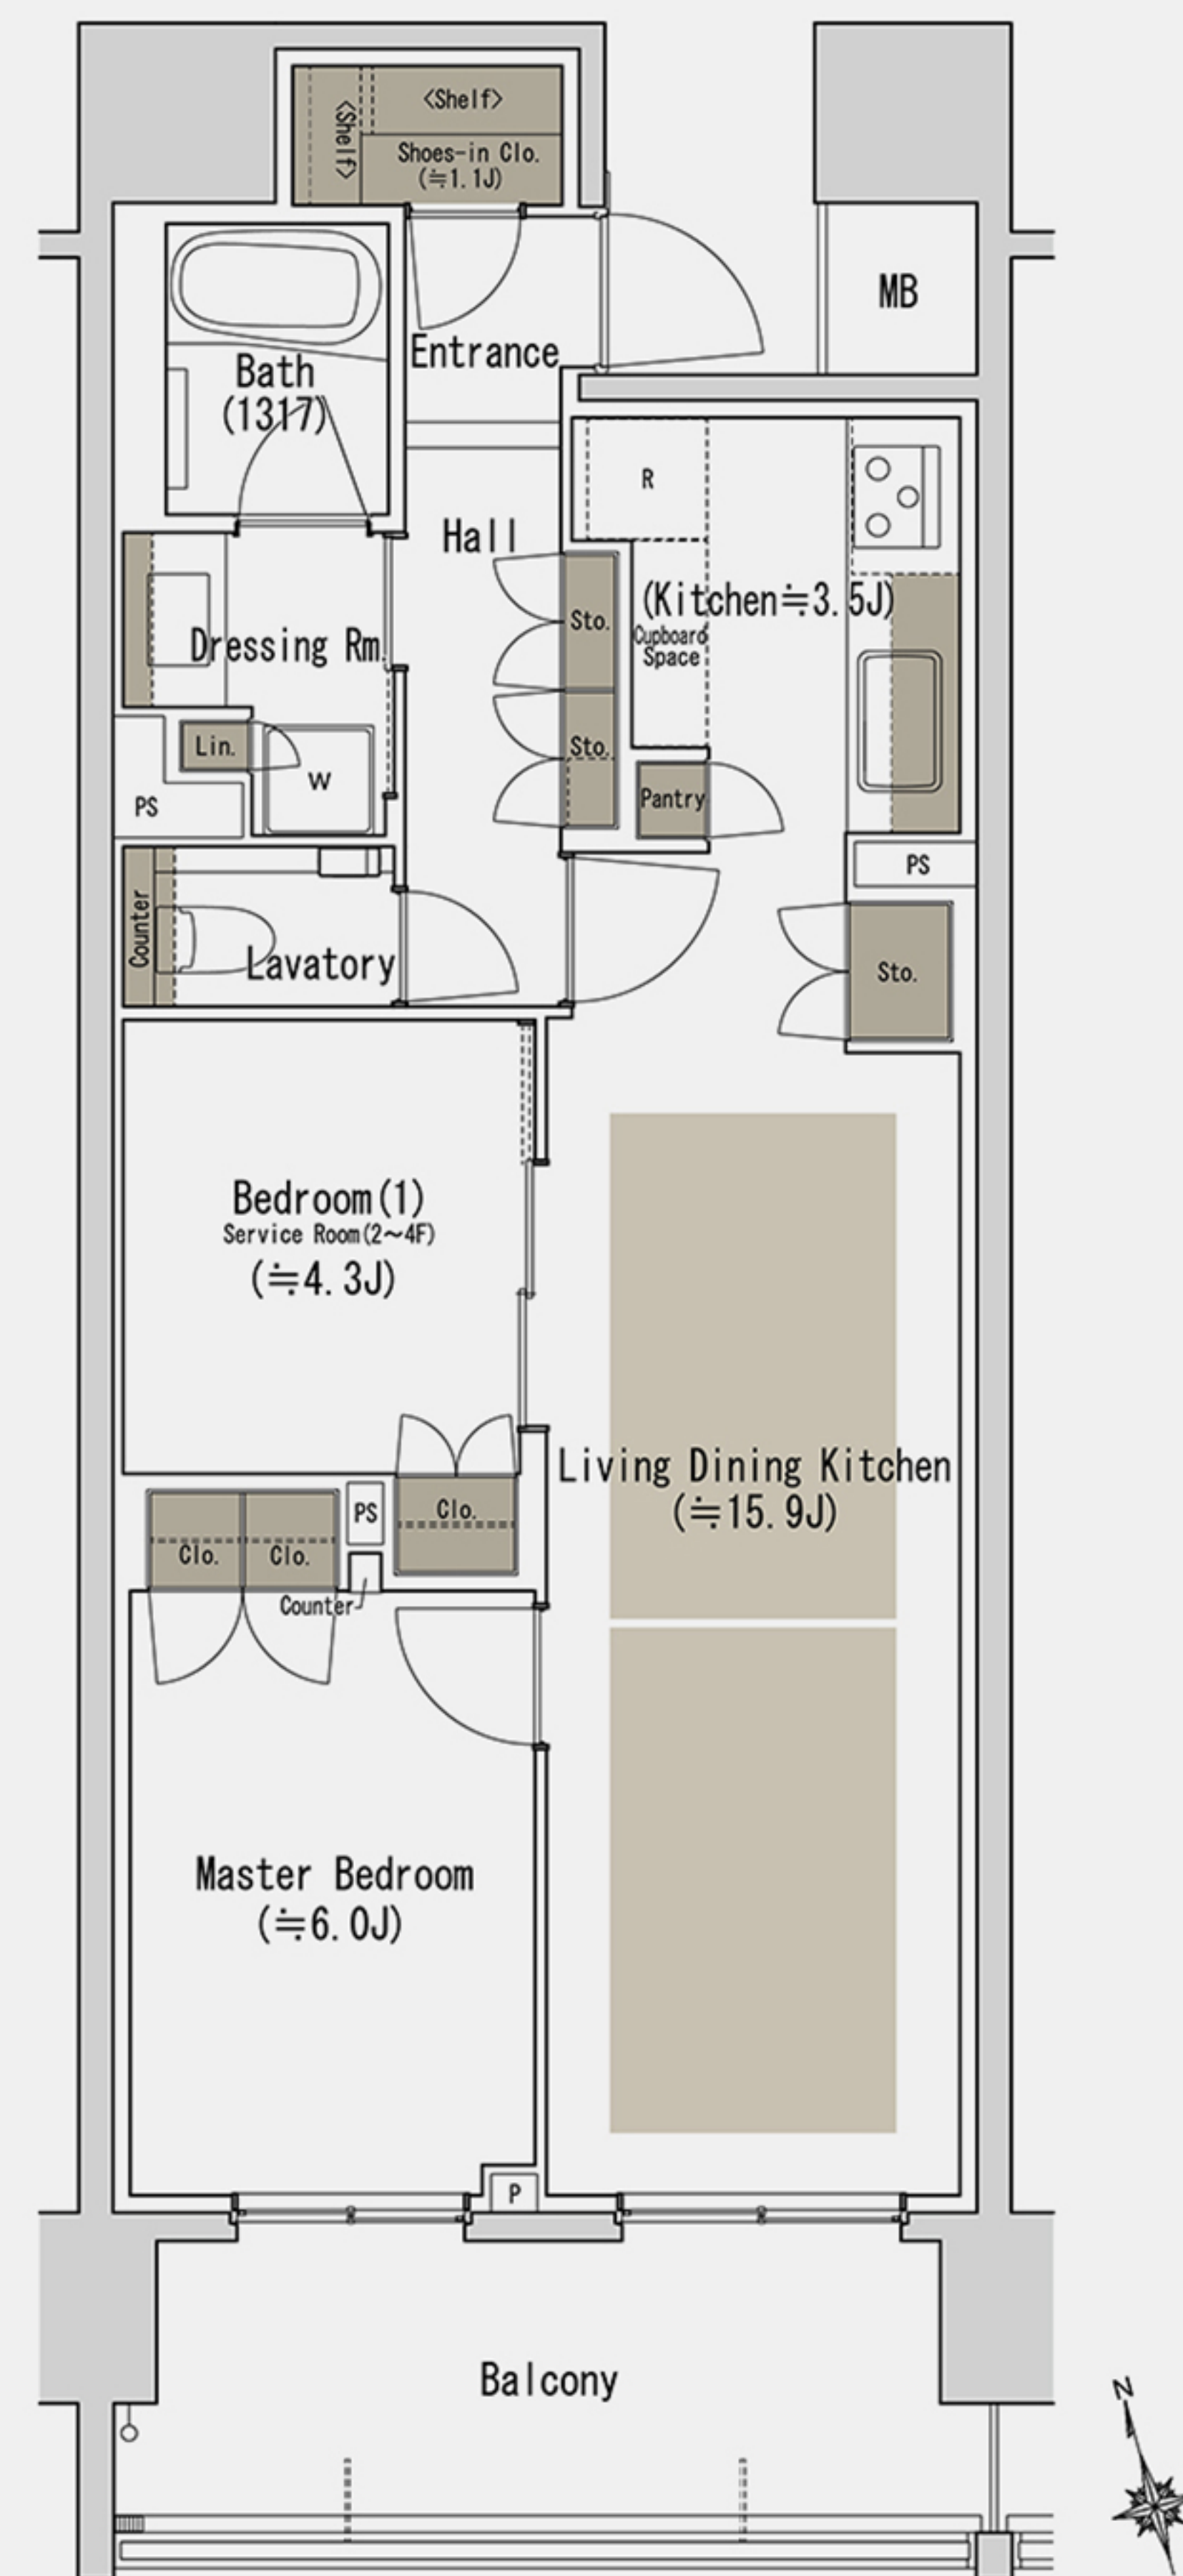

※SIC:シューズインクロゼット J:畳数(畳数は「約」表示です。

※掲載の間取り図は設計段階の図面を基に描き起こしたもので、形状・色等は実際とは異なります。施工の都合上、行政官庁の指導により、変更が生じる場合があります。

※代表タイプの間取りを表示しております。販売住戸の間取りについては本広告時の物件概要の「販売住戸の一覧」をご覧ください。