


4LDK + WIC + SIC


No. 6

敷地面積 166.09㎡ (約50.24坪)

延床面積 99.36㎡ (約30.05坪)

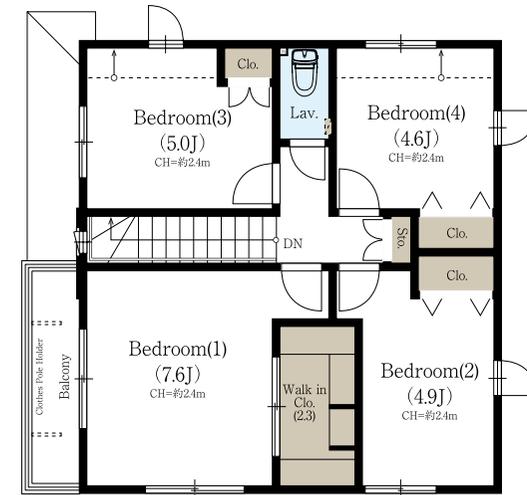

2F

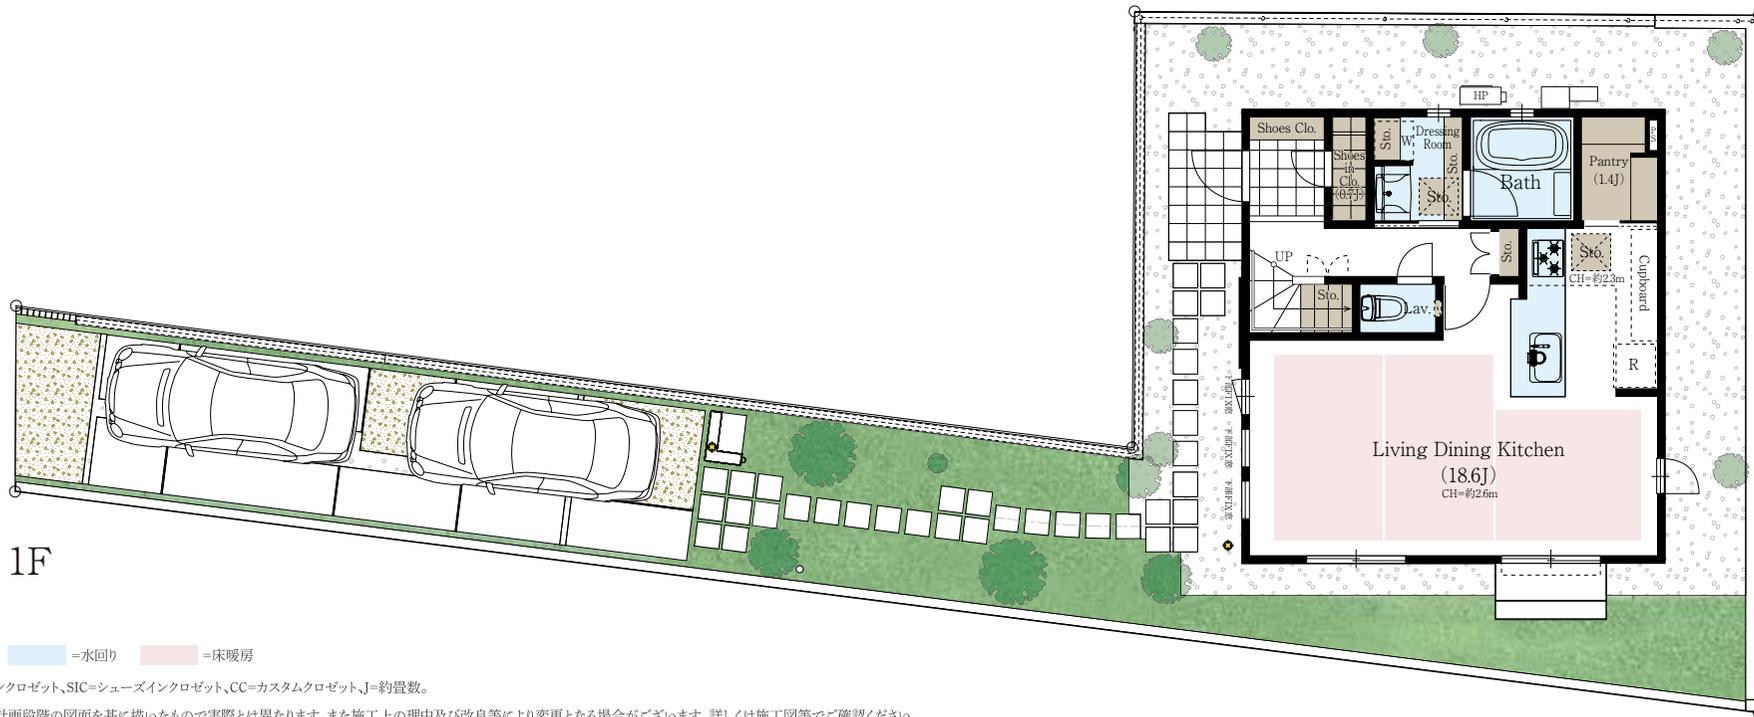

1F

■ = 収納 ■ = 水回り ■ = 床暖房

※WIC=ウォークインクローゼット、SIC=シューズインクローゼット、CC=カスタムクローゼット、J=約畳数。

※掲載の間取りは計画段階の図面を基に描いたもので実際とは異なります。また施工上の理由及び改良等により変更となる場合がございます。詳しくは施工図等でご確認ください。

※外構の石、タイル等はおよその施工範囲を示したものです。

※住戸により仕様・形状が異なる場合がございます。

