

PREMIUM PLAN<sup>※1</sup>

P-71K type


3LDK+WIP

専有面積


71.92m<sup>2</sup> (約21.75坪)

バルコニー面積 /


17.82m<sup>2</sup> (約5.39坪)

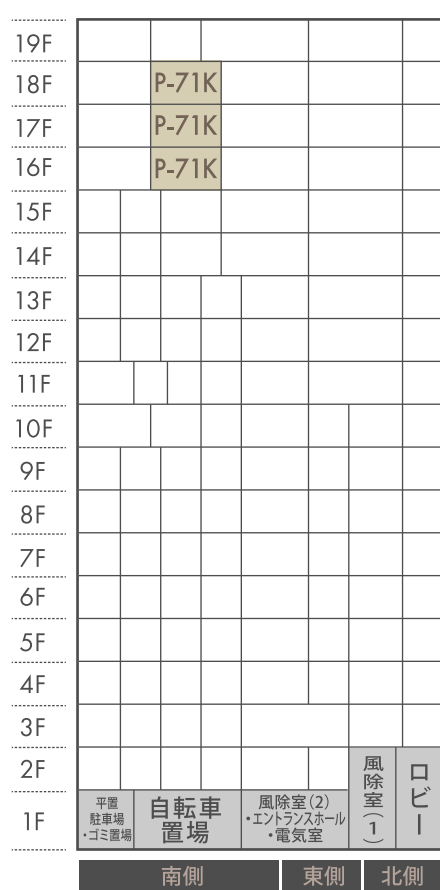

住戸位置概念図

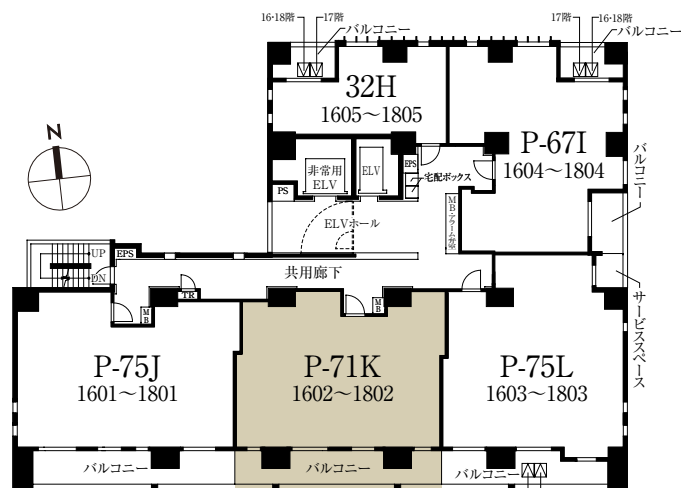

16F~18F平面図

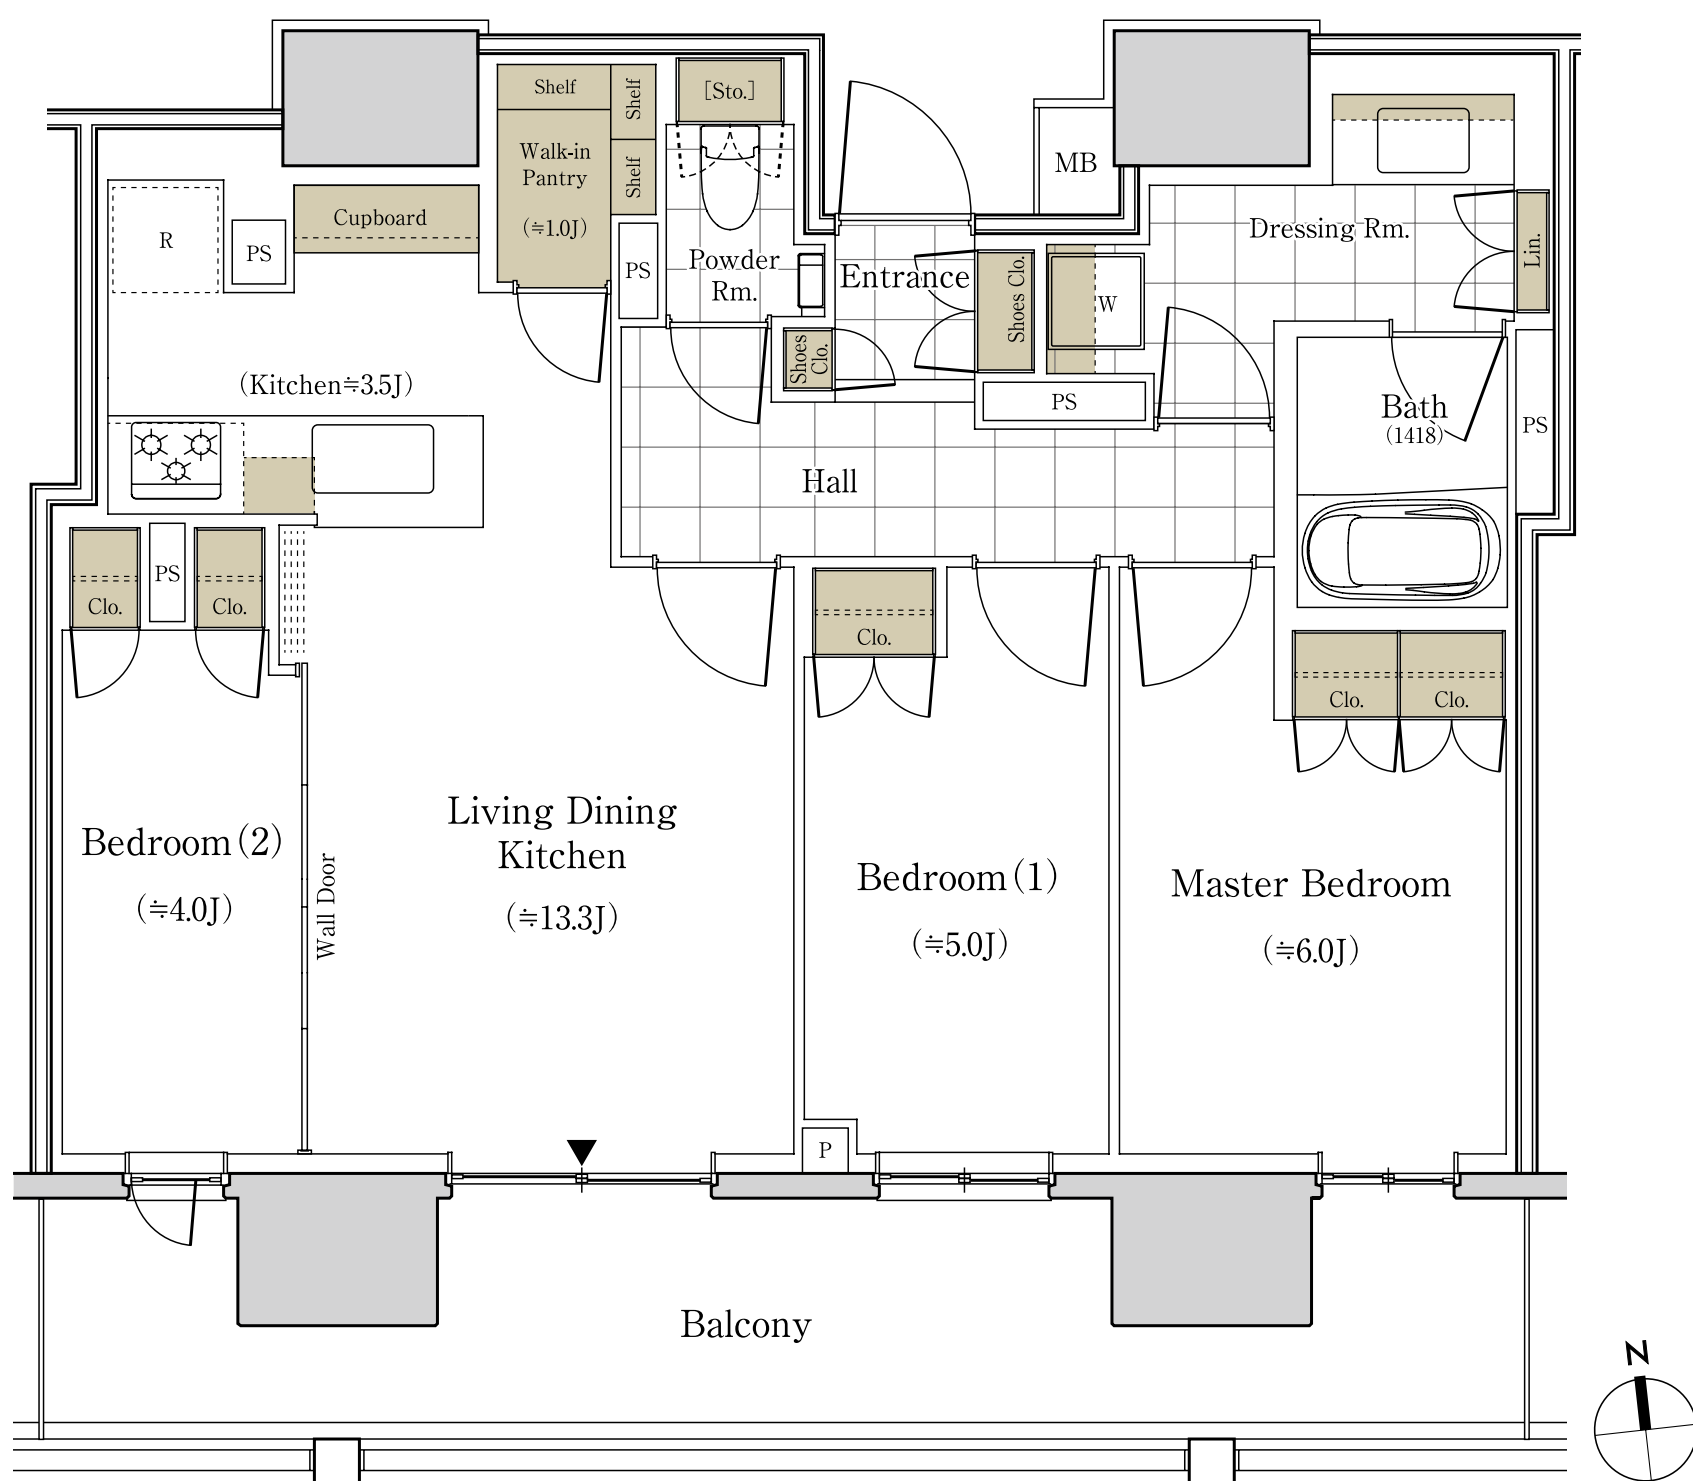

■ 収納

※WIP=ウォークインパントリー

※1.プレミアムプランとは本物件のP-67I・P-71K・P-75J・P-75K・P-75Lタイプで、一般仕様から床タイル・おそうじ浴槽・床ワイパー洗浄・食器棚・エアコン(LDに1台設置予定)をグレードアップしたプランです。

※J:畳数(畳数は「約」表示です。)

※掲載の住戸位置概念図・各階平面図・間取り図面は設計段階のもので、変更になる場合があります。

※リビング・ダイニング・キッチン部分の畳数には、冷蔵庫置場・食器棚置場が含まれています。

※住戸により、仕様・形状が異なる場合があります。

※代表タイプの間取りを表示しております。販売住戸の間取りについては本広告時の物件概要の「販売住戸の一覧」をご覧ください。

「パークホームズ浅草橋」インフォメーションデスク

0120-302-321

営業時間 / 平日: 11:00~16:00  
 土日祝: 10:00~17:00  
 定休日 / 火・水・木曜日