


パークシティ中野 THE TOWER BREEZE

110A_N TYPE

4LDK + WIC

専有面積 / 110.06 m² (約33.29坪)

バルコニー面積 / 26.50 m² (約8.01坪)

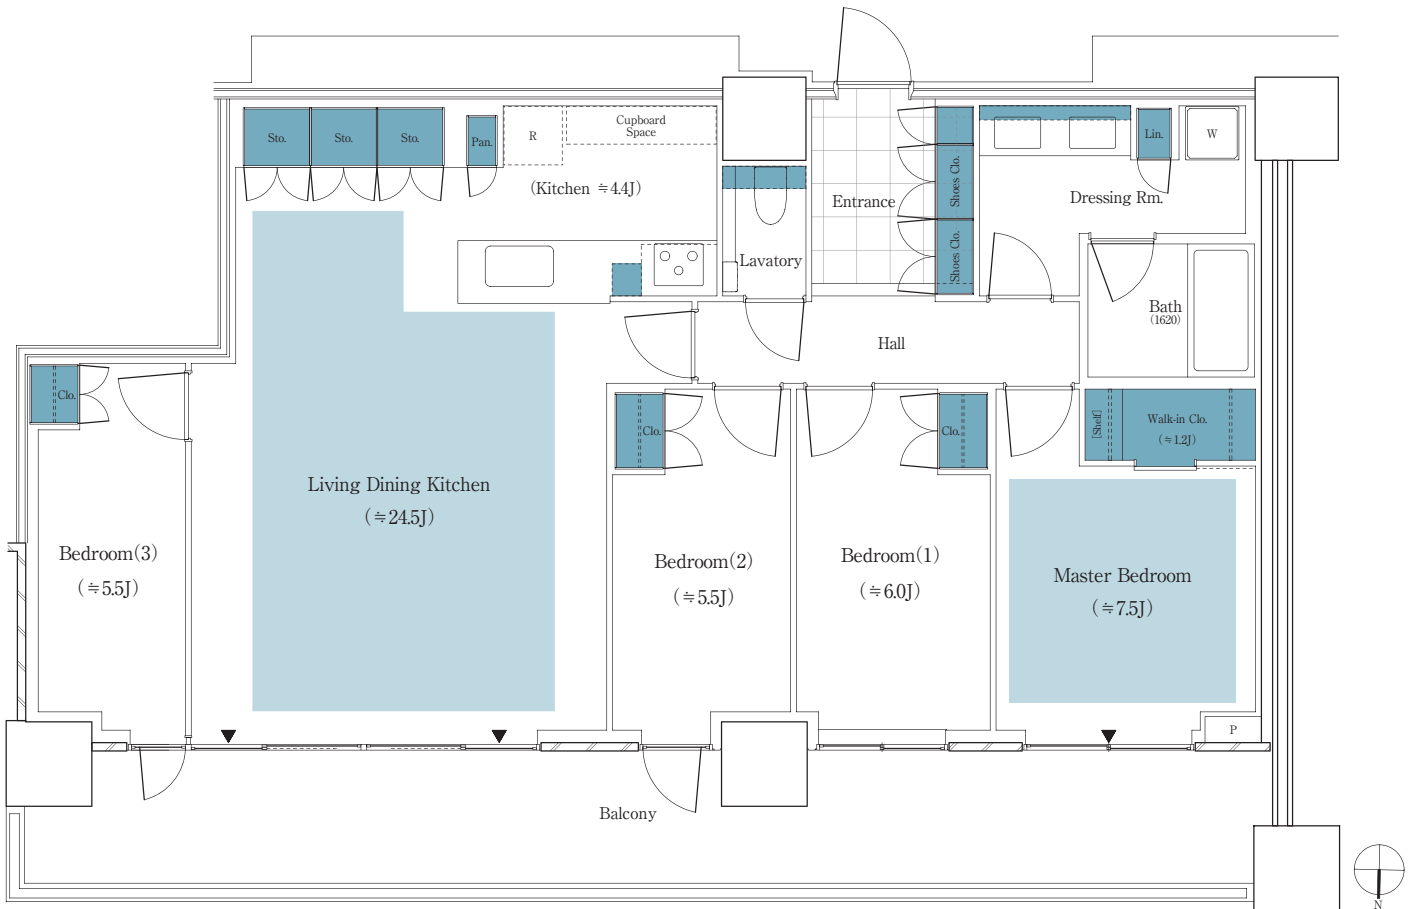

収納

床暖房

WIC: ウォークインクローゼット J: 畳数 (畳数は「約」表示です。)

※LDKの畳数にはキッチンの畳数を含まず。※キッチン部分の畳数には、システムキッチン・冷蔵庫置場・カップボードが含まれています。 ※トランクルーム面積は専有面積に含みません。 ※詳細につきましては係員にお問い合わせください。