

パークシティ中野 THE TOWER BREEZE


P104ASW TYPE

3LDK + WIC + SIC

専有面積 / 104.17 m<sup>2</sup> (約 31.51 坪)

バルコニー面積 / 22.49 m<sup>2</sup> (約 6.80 坪)

サービススペース面積 / 4.93 m<sup>2</sup> (約 1.49 坪)

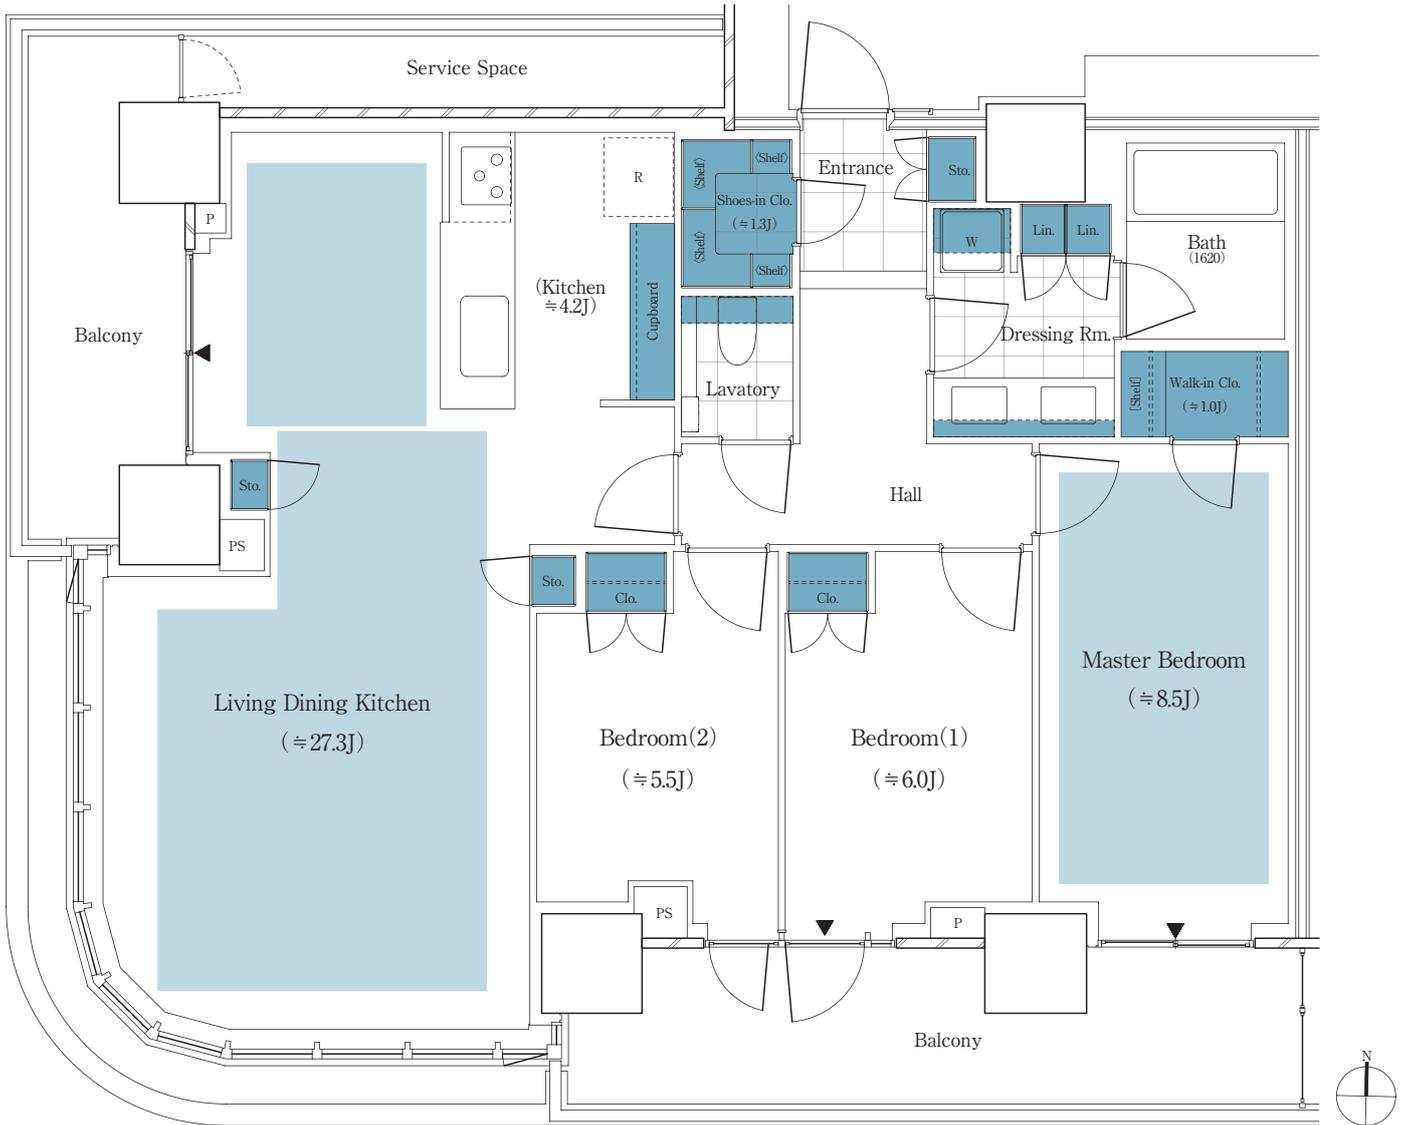

収納

床暖房

WIC: ウォークインクローゼット SIC: シューズインクローゼット J: 畳数 (畳数は「約」表示です。)

※LDKの畳数にはキッチンの畳数を含まず。※キッチン部分の畳数には、システムキッチン・冷蔵庫置場・カップボードが含まれています。 ※トランクルーム面積は専有面積に含みません。 ※詳細につきましては係員にお問い合わせください。