


P-126A type

4LDK+DEN+2WIC+SIC+TR

専有面積 / 126.21㎡ (約38.17坪)

※トランクルーム面積 / 0.77㎡ (約0.23坪) 含む

バルコニー面積 / 19.51㎡ (約5.90坪)

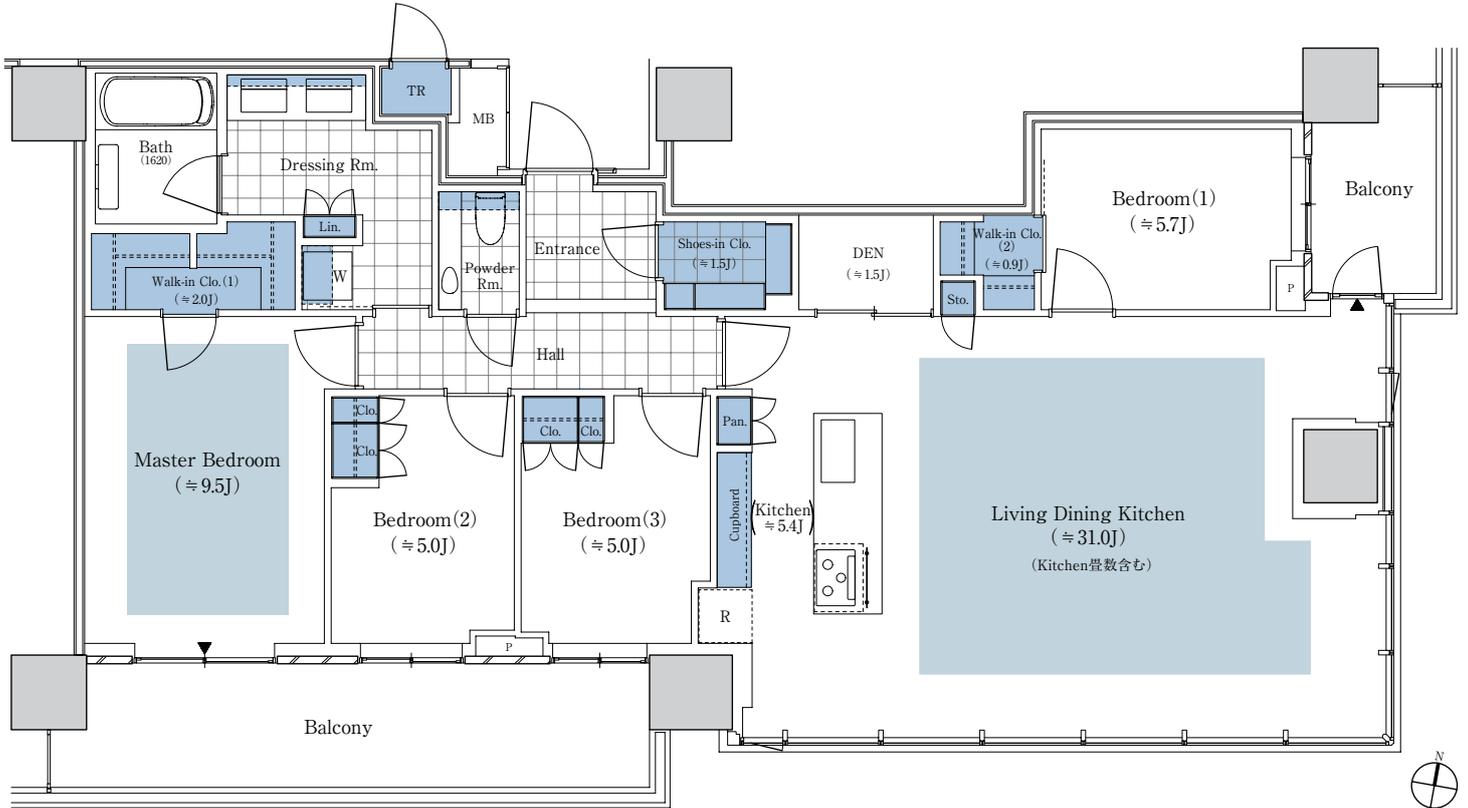

■ 収納 ■ 床暖房

DEN:書斎 WIC:ウォークインクローゼット SIC:シューズインクローゼット TR:トランクルーム J:畳数(畳数は「約」表示です。)

※掲載の間取り図面は計画段階の図面であり、今後変更になる場合がございます。※住戸により仕様・形状が異なる場合がございます。※LDKの畳数にはキッチンの畳数を含まれています。※キッチン部分の畳数には、システムキッチン・冷蔵庫置場・カップボードが含まれています。※トランクルームの面積は住戸専有面積に含まれています。