

# W-148Ase type


4LDK+WIC+SIC+S

専有面積 / 148.54㎡ (約44.93坪)


個別宅配ボックス面積 / 1.06㎡ (約0.32坪)

トランクルーム面積 / 1.50㎡ (約0.45坪)

インナーテラス面積 / 4.84㎡ (約1.46坪)

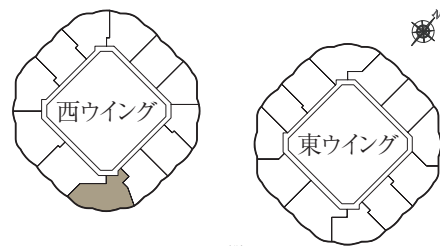

53階

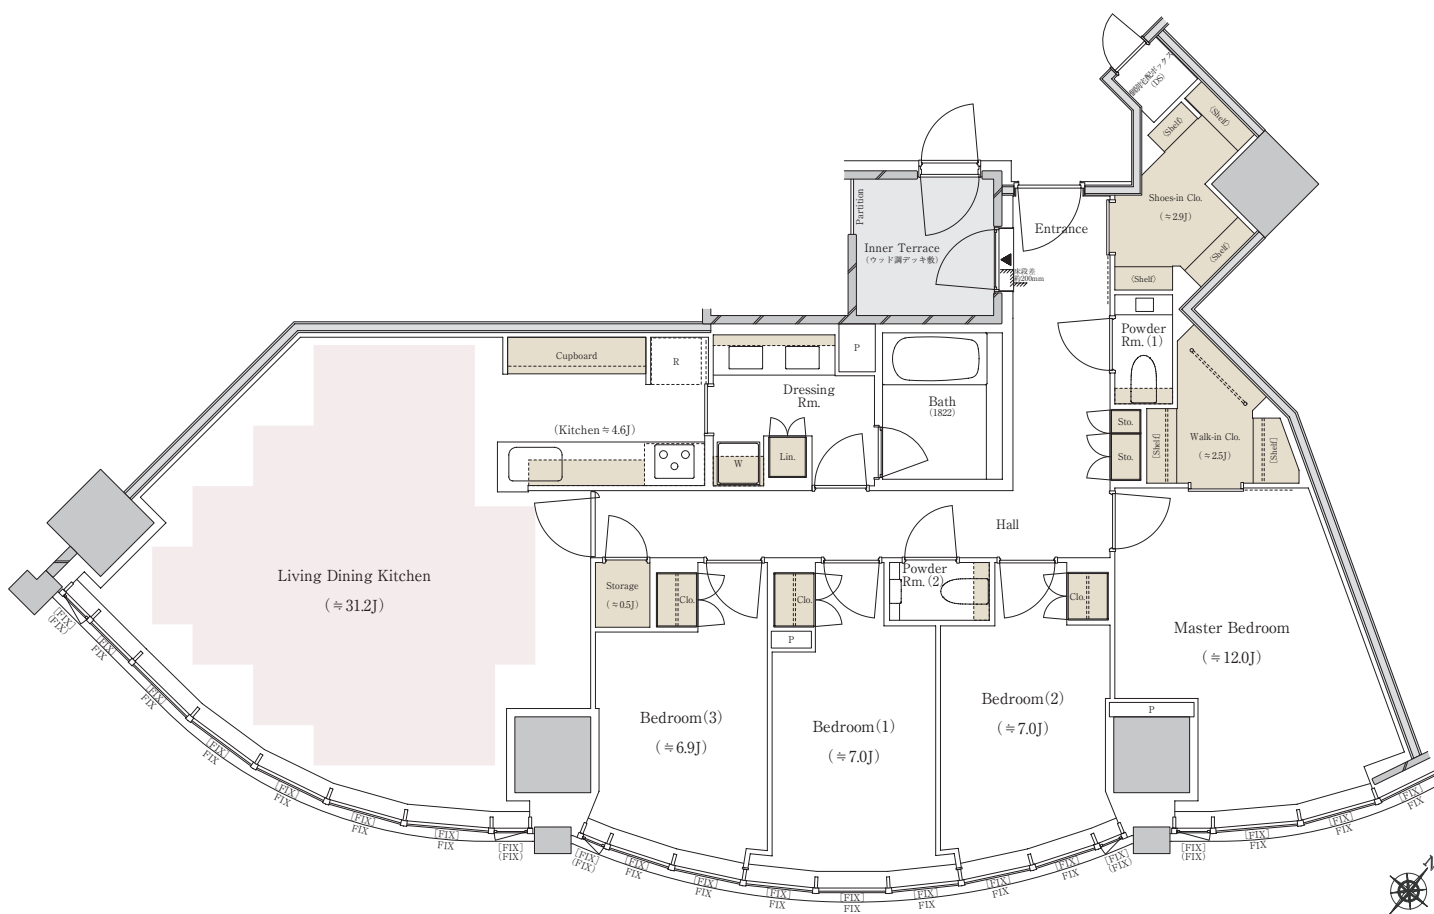

■ 収納 ■ 床暖房


※WIC:ウォークインクローゼット SIC:シューズインクローゼット S:ストレージ(納戸) J:畳数(畳数は「約」表示です。)

※掲載の間取り図面は計画段階の図面であり、今後変更になる場合がございます。

※住戸により仕様・形状が異なる場合がございます。

※LDKの畳数にはキッチンの畳数を含まず、※キッチン部分の畳数には、システムキッチン・冷蔵庫置場・キャブボードが含まれています。※個別宅配ボックス・トランクルーム・インナーテラス面積は住戸専有面積に含まれません。※詳細につきましては係員にお問い合わせください。

THE TOYOMI TOWERレジデンシャルサロン

 0120-531-043

営業時間 / 午前10時～午後5時  
定休日 / 火曜・水曜・木曜