

Og type

3LDK + WIC + 布団クロゼット + N + 専用庭

専有面積

70.24 m²

(約21.24坪)

テラス面積

11.83 m²


専用庭面積

17.79 m²

西北角住戸

キッチンに窓

約1.8畳WIC

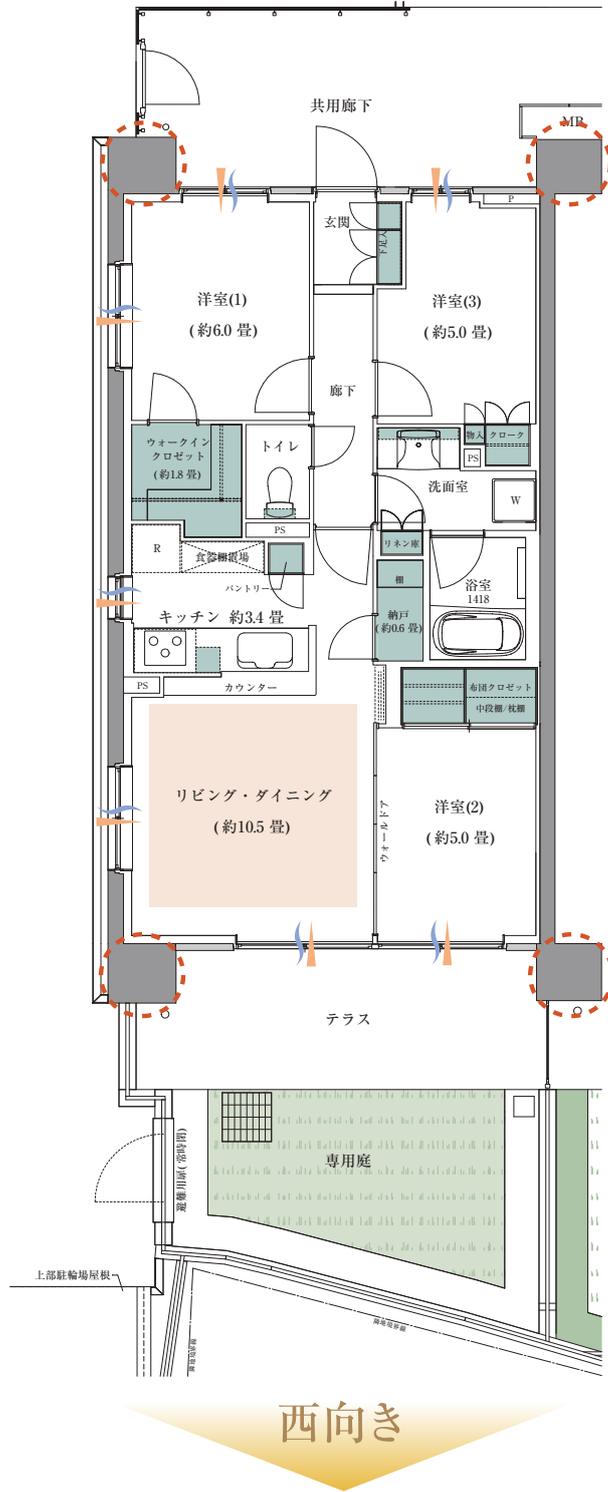

収納
 床暖房範囲
 通風
 採光
 両面アウトフレーム工法

WIC:ウォークインクロゼット N:納戸

※掲載の図面は設計段階の図面を基に描いたもので実際とは多少異なる場合があります。また施工上の理由及び改良のため変更する場合がございます。※住戸により仕様・形状が異なる場合がございます。※バルコニーの使用は管理規約に従っていただきます。※代表タイプの間取りを表示しております。販売住戸の間取りについては本広告時の物件概要の[販売住戸の一覧]をご覧ください。※詳しくは係員へお問い合わせください。

パークホームズ志木コンフォートテラス レジデンシャルサロン

0120-321-071

営業時間 / [平日]13:00~17:00
[土・日・祝]10:00~17:00

定休日 / 火・水・木定休