


E type (2階)

3LDK

専有面積 / 67.26㎡ (約20.34坪)

バルコニー面積 / 4.59㎡ (約1.38坪)

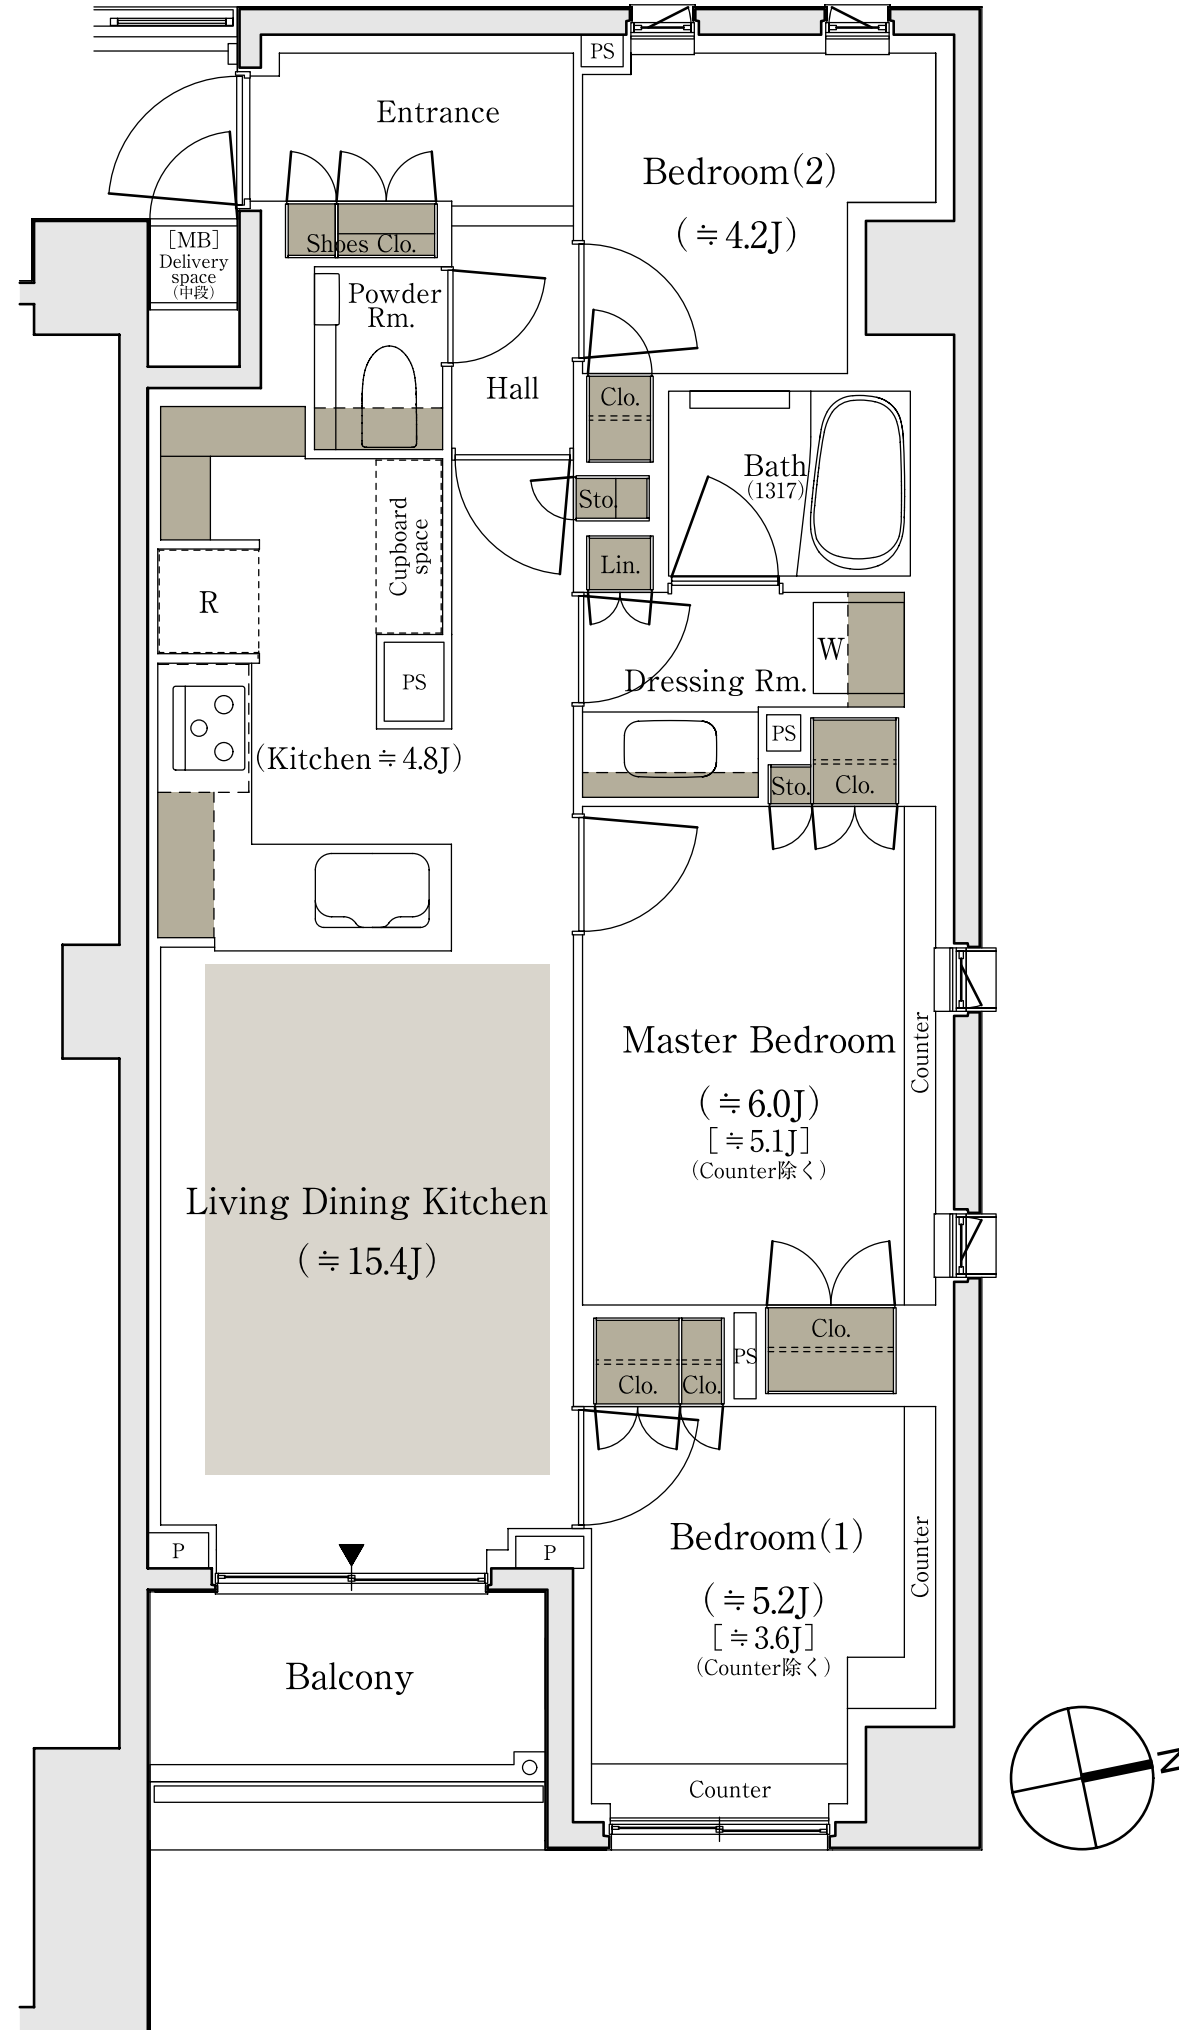

■ 床暖房範囲 ■ 収納

※掲載の間取り図面は設計段階のもので、変更になる場合があります。
※リビング・ダイニング・キッチン部分の畳数には、冷蔵庫置場・食器棚置場が含まれています。
※住戸により、仕様・形状が異なる場合があります。
※代表タイプの間取りを表示しております。販売住戸の間取りについては本広告時の物件概要の「販売住戸の一覧」をご覧ください。

「パークホームズ城北中央公園」インフォメーションデスク

0120-679-321

営業時間 / 月・金曜日：11:00～16:00
土・日曜日：10:00～17:00
定休日 / 火・水・木曜日