

# A type

## 3LDK+WIC+玄関収納

専有面積


74.74㎡(約22.60坪)

バルコニー面積/8.39㎡(約2.53坪)

サービススペース面積/2.77㎡(約0.83坪)

14F	A	B
13F	A	B
12F	A	B
11F	A	B
10F	A	B
9F	A	B
8F	A	B
7F	A	B
6F	A	B
5F	A	B
4F	A	B
3F	A	B
2F	A2	B
1F	エントランスホール・管理室・ポンプ室・防炎倉庫	Bg

住戸位置概念図

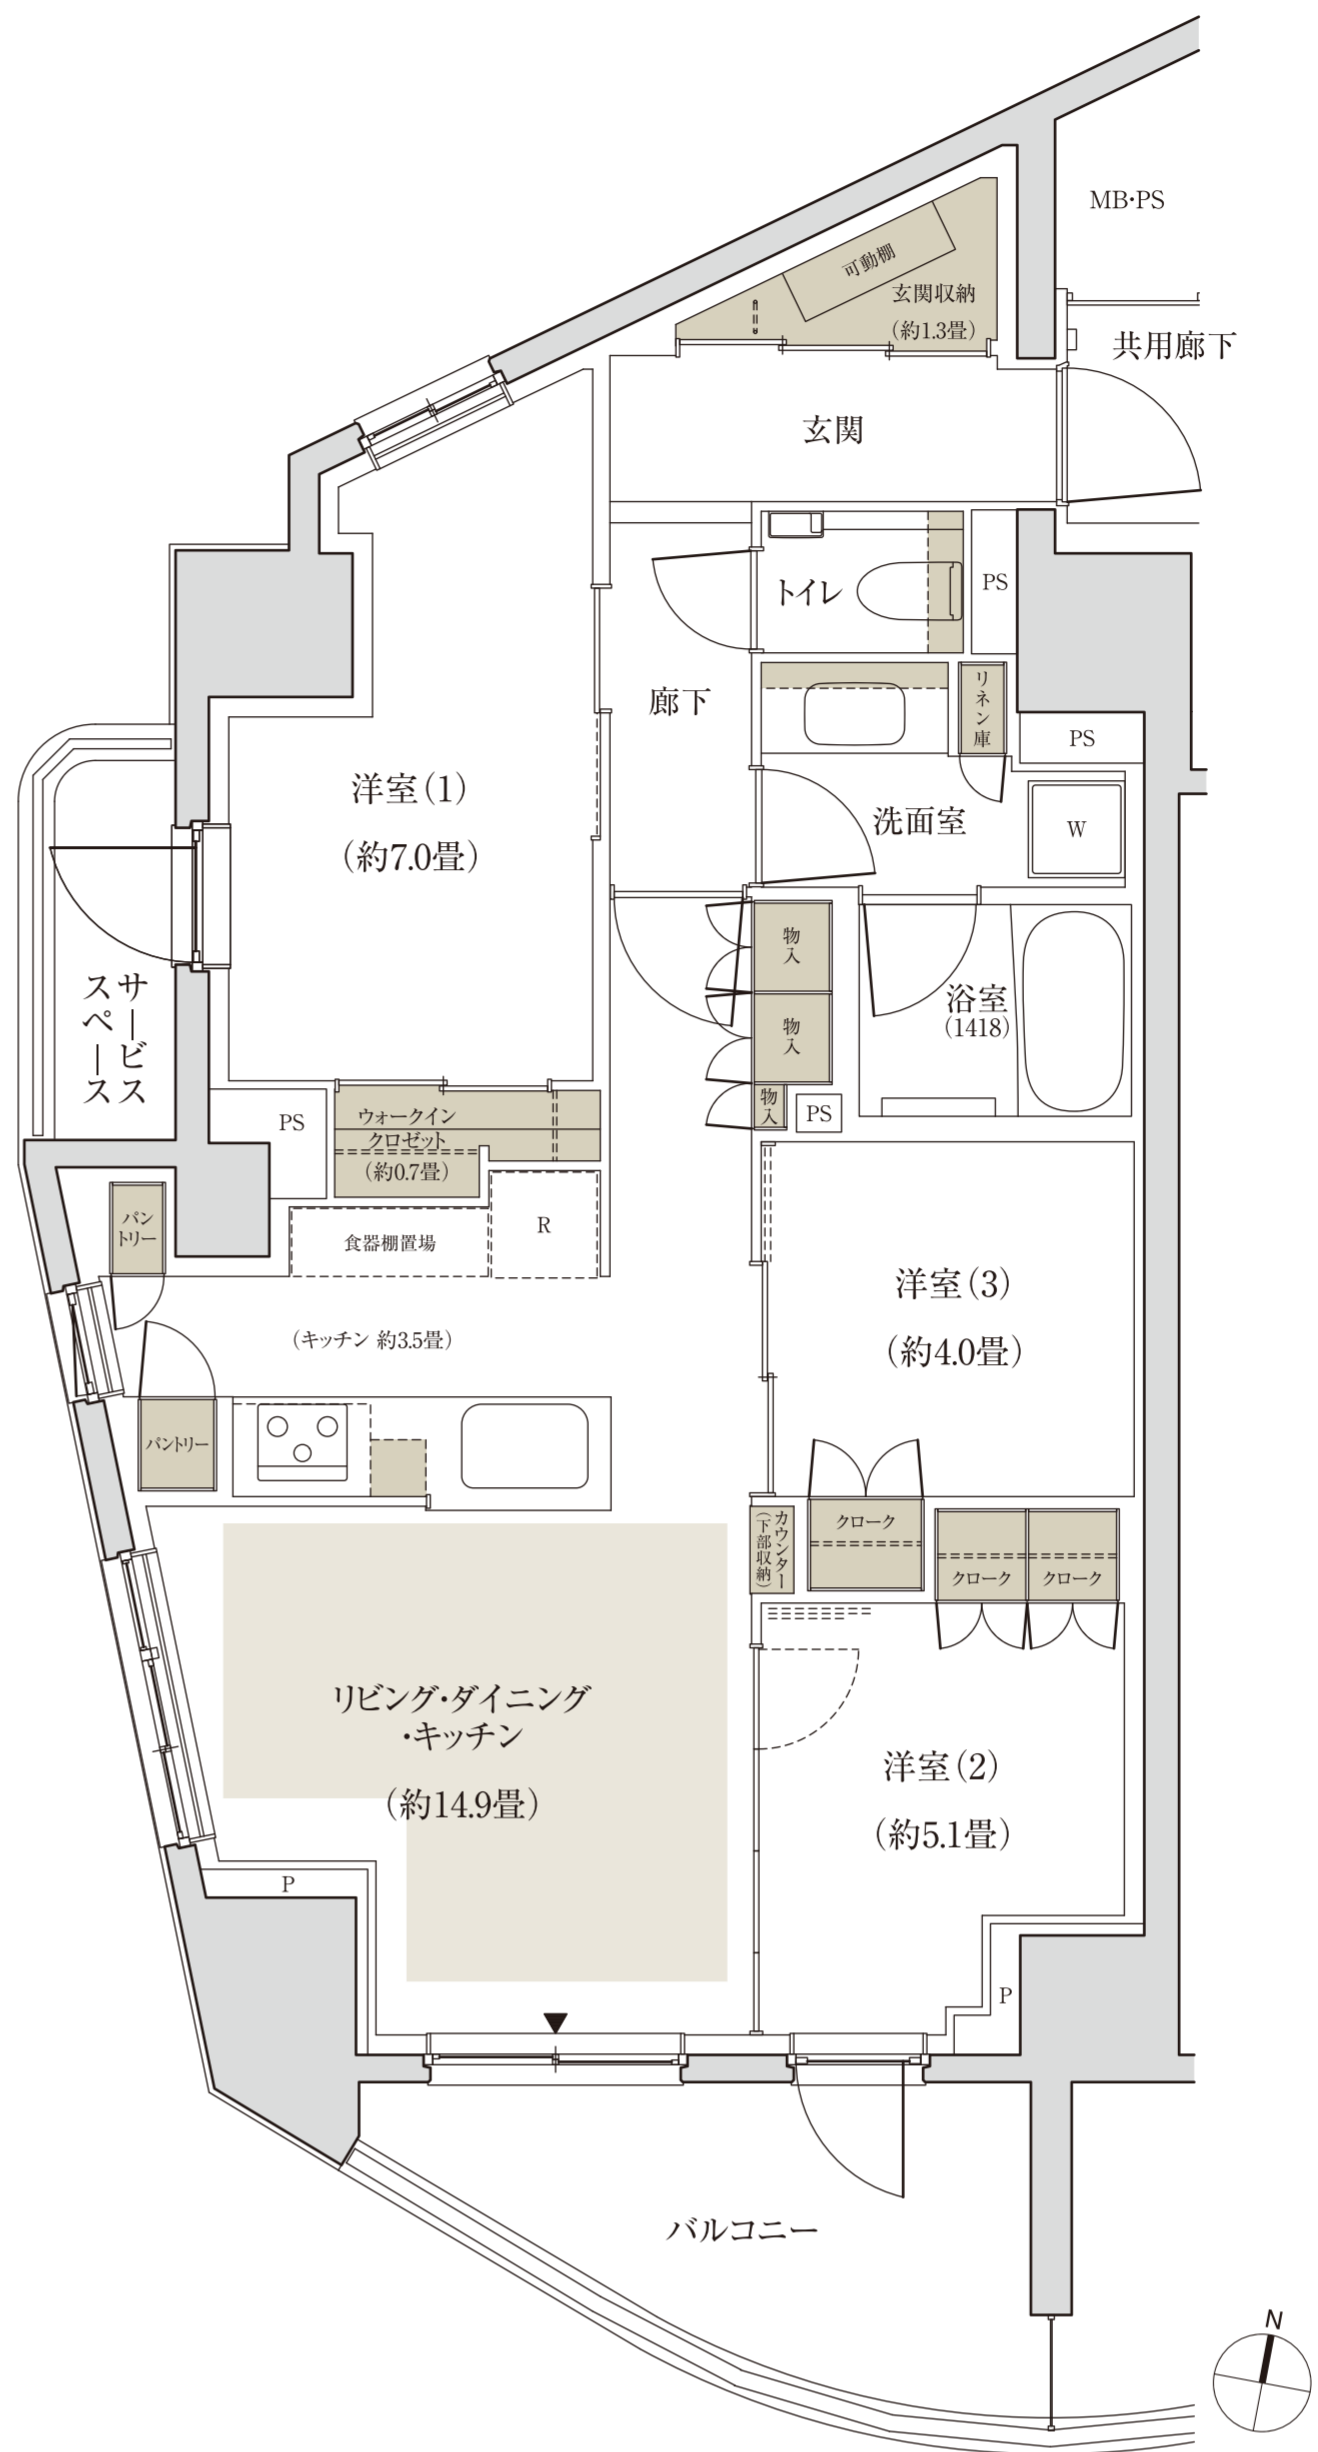

広々使える玄関収納

プライバシーに配慮した  
クランクイン玄関

目覚めも心地よい2面採光の寝室

洋室(1)に  
自由にカスタムできる空間を用意

2つのパントリーや吊戸棚など、  
充実のキッチン収納

窓を設けた快適で明るいキッチン

2面採光のリビング・ダイニング

天井高約2.5mの伸びやかな  
リビング・ダイニング・洋室

リビングに3つの物入と  
収納棚を設置

南向きの明るい開放的な眺望

■ 床暖房範囲 ■ 収納  
※WIC=ウォークインクローゼット

※掲載の住戸位置概念図・間取り図面は設計段階のもので、変更になる場合があります。  
※リビング・ダイニング・キッチン部分の畳数には、冷蔵庫置場・食器棚置場が含まれています。  
※住戸により、仕様・形状が異なる場合があります。  
※バルコニー手摺りの仕様および形状は階数によって異なります。  
※バルコニーの使用については管理規約等に従っていただきます。  
※代表タイプの間取りを表示しております。販売住戸の間取りについては本広告時の物件概要の「販売住戸の一覧」をご覧ください。

「パークホームズ十条」インフォメーションデスク

# 0120-891-321

営業時間/月・金曜日: 11:00~17:00  
土・日曜日: 10:00~17:00  
定休日/火・水・木曜日