

B type

2LDK+WIC

専有面積


60.07㎡(約18.17坪)

バルコニー面積/7.71㎡(約2.33坪)

サービススペース面積/1.96㎡(約0.59坪)

14F	A	B
13F	A	B
12F	A	B
11F	A	B
10F	A	B
9F	A	B
8F	A	B
7F	A	B
6F	A	B
5F	A	B
4F	A	B
3F	A	B
2F	A2	B
1F	エントランスホール・ 管理室・ポンプ室・ 防災倉庫	Bg
	南西角	南東角

住戸位置概念図

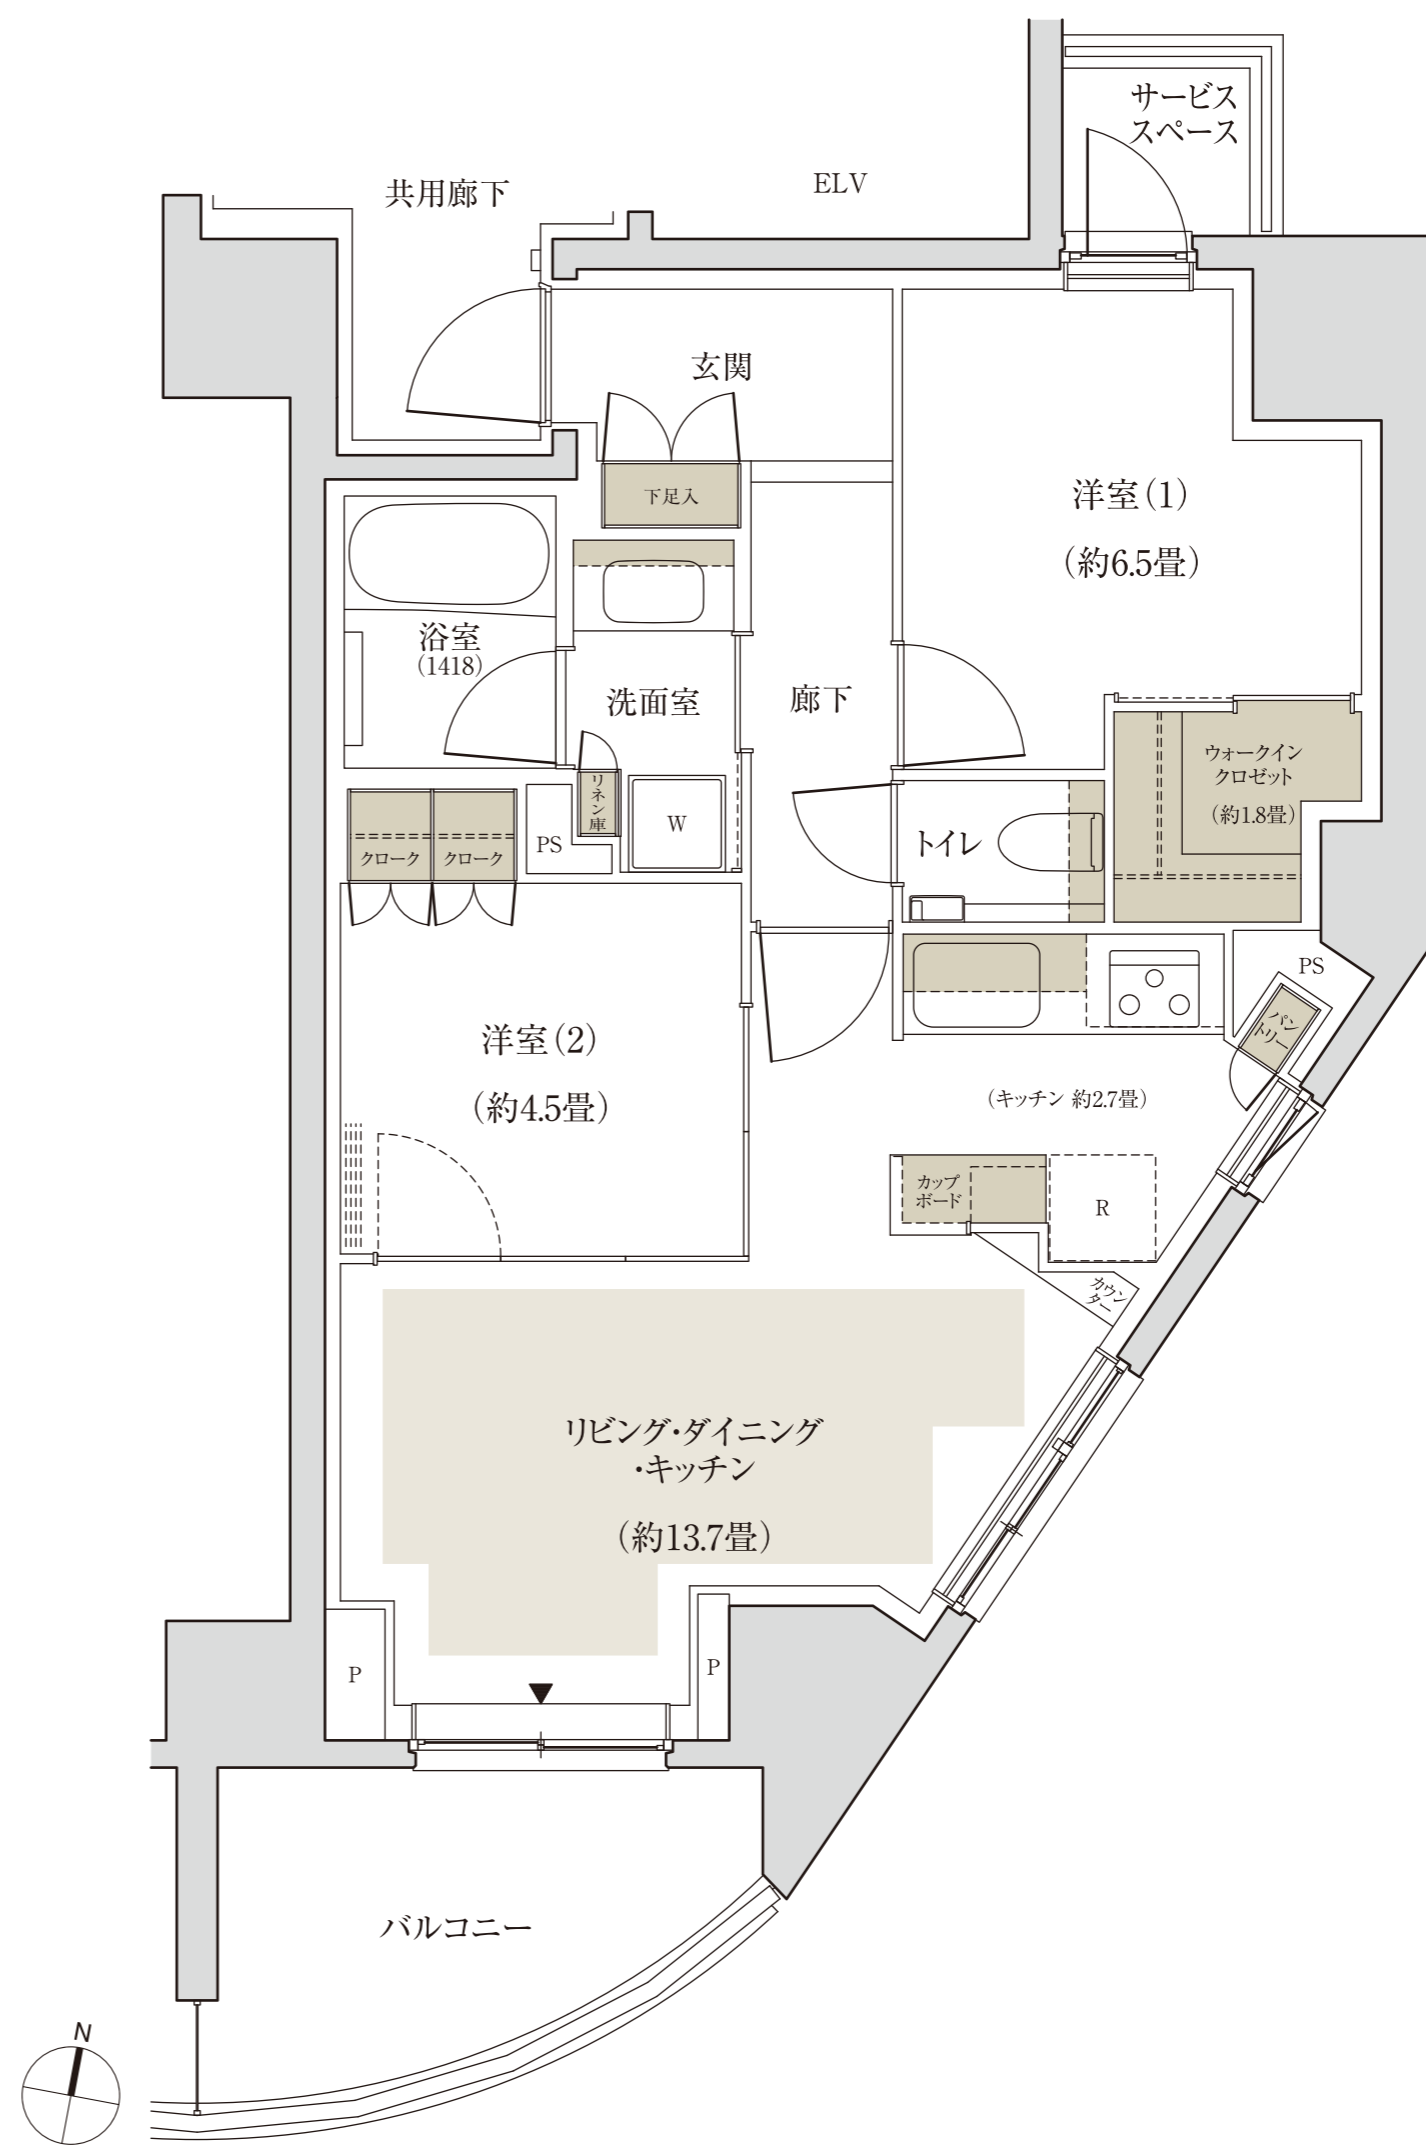

プライバシーに配慮した
クランクイン玄関

洋室(1)に約1.8畳の
ウォークインクローゼット

1400×1800の
大きめユニットバスを設置

窓を設けた快適で明るいキッチン

スライドテーブル付きの
家電置き場など、便利なカップボード

洋室(2)にはウォールドアを採用

2面採光のリビング・ダイニング

天井高約2.5mの伸びやかな
リビング・ダイニング・洋室

南向きの明るい開放的な眺望

■ 床暖房範囲 ■ 収納
※WIC=ウォークインクローゼット

※掲載の住戸位置概念図・間取り図面は設計段階のもので、変更になる場合があります。
※リビング・ダイニング・キッチン部分の畳数には、冷蔵庫置場・食器棚置場が含まれています。
※住戸により、仕様・形状が異なる場合があります。
※バルコニー手摺りの仕様および形状は階数によって異なります。
※バルコニーの使用については管理規約等に従っていただきます。
※代表タイプの間取りを表示しております。販売住戸の間取りについては本広告時の物件概要の「販売住戸の一覧」をご覧ください。

「パークホームズ十条」インフォメーションデスク

0120-891-321

営業時間/月・金曜日: 11:00~17:00
土・日曜日: 10:00~17:00
定休日/火・水・木曜日